

PIANO DELLE ZONE

APPROVATO DAL CONSIGLIO DI STATO
come alla ris. no. 3078 del 20.06.01
Marco Follini


QUARTIERE NUOVO
PESCHIERA
SALEGGI
AREA DEL DELTA

Scala: 1:2'000 Dim.: 104 x 146
Disegnato: za Data: Settembre 1997

ARCHITETTI ASSOCIATI AURELIO GALFETTI & MARCO KRÄHENBÜHL
Studi Associati SA via Zurigo 19 6904 Lugano
tel. 091/921 01 90 fax. 091/923 99 55

- LEGENDA
- Limite dei settori e dei piani particolareggiati
 - Edifici esistenti (stato 1996)
 - Zona del Quartiere Nuovo
 - Comparto Piazza Castello e Schindler/Panorama
 - Zona dei Saleggi
 - Zona soggetta a Piano particolareggiato
 - Scheda grafica N. 1: Zona della Peschiera
 - Scheda grafica N. 2: Zona dell'isolino
 - Scheda grafica N. 3: Zona del canale dei Saleggi e Zona speciale a lago
 - Scheda grafica N. 4: Zona turistico-alberghiera
 - Zona per Attività Sportive
 - Zona dei Saleggi di Ascona
 - Zona per attrezzature e costruzioni di interesse pubblico
 - Territorio fuori dalle zone edificabili

- Linea di allineamento (o di costruzione)
- Linea di arretramento
- Zona forestale
- Corso d'acqua - Lago
- Impianti di traffico (Strade, percorsi pedonali e ciclabili, piazze e posteggi pubblici)

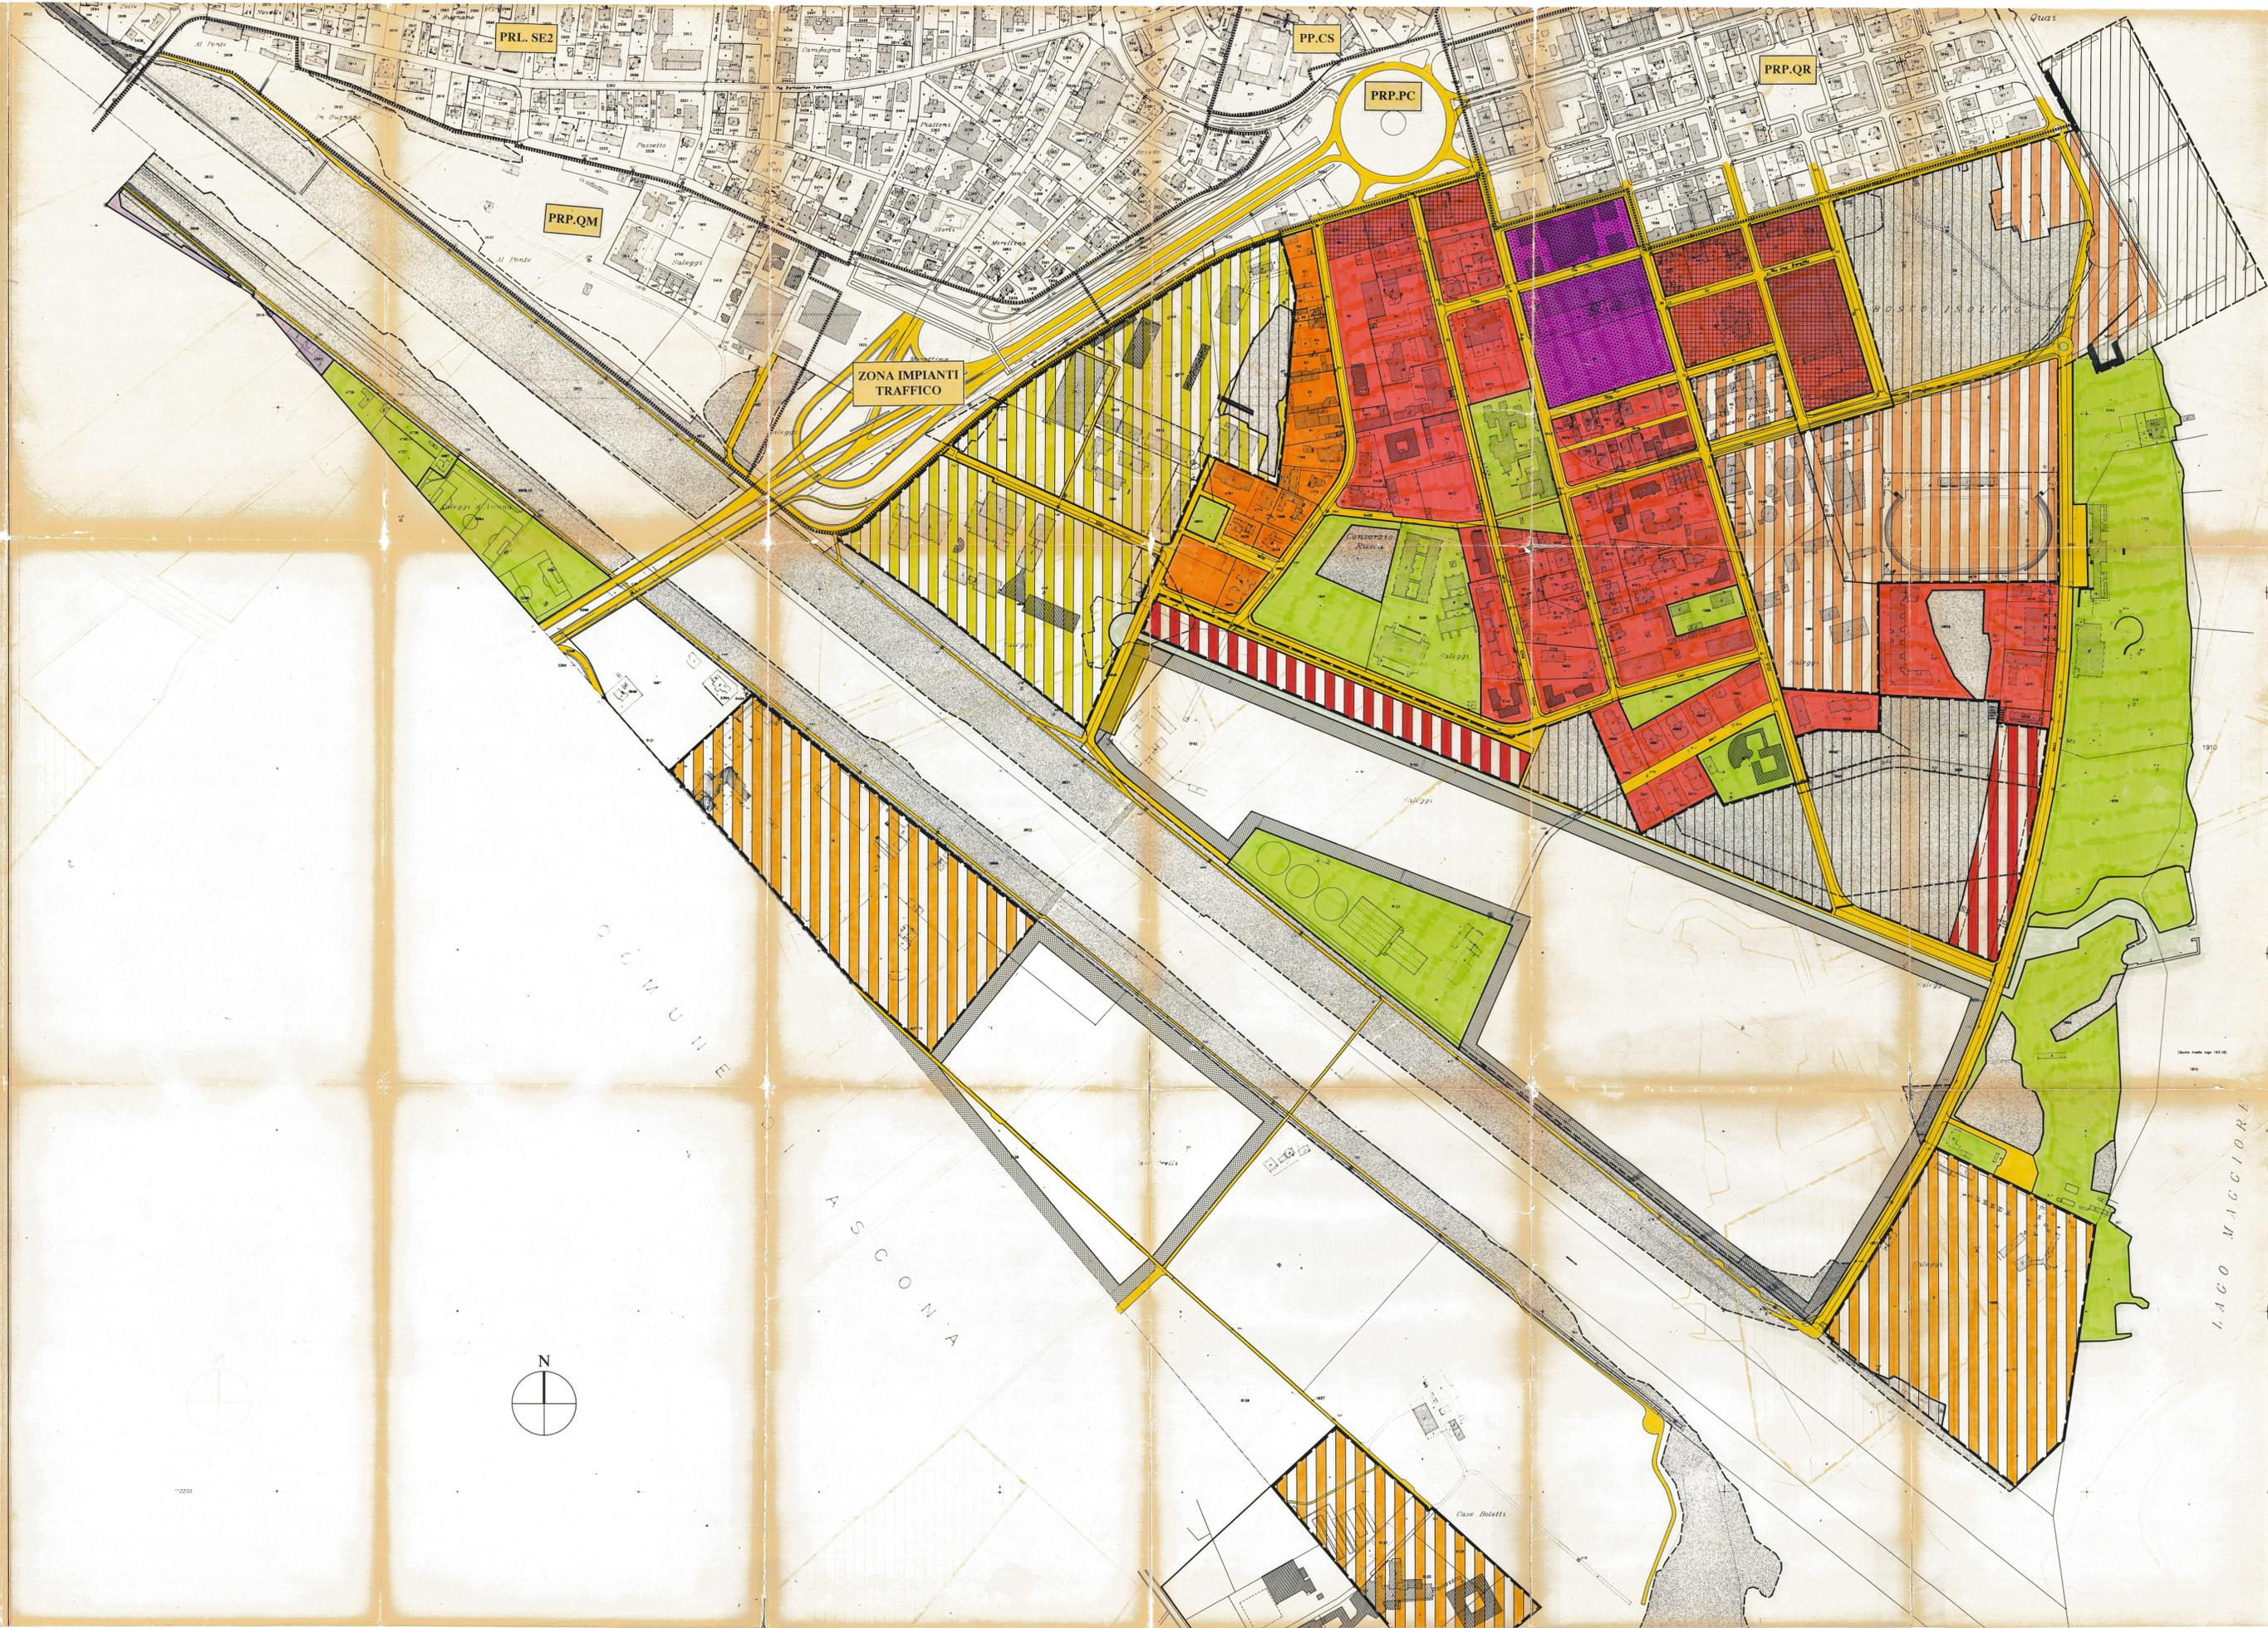

ZONA IMPIANTI TRAFFICO

COMUNE

ASCONA

LAGO MACCIORI

