

LA NOUVELLE
BELLE ÉPOQUE

Progetto di massima PMax

Presentazione pubblica



studio we architettura
Pool architekten
Guscetti studio d'architettura
Rotzler.Land
Linea Landscape architecture
Dionea SA, ambiente e paesaggio
Aqva srl, irrigazione e spazi d'acqua
Reflexion AG, illuminazione
Andreotti & Partners SA, ingegneria

27.03.2024

Indice

1. Introduzione	Arch. Ludovica Molo
2. Dal progetto di concorso al progetto di massima	Arch. Felix Wettstein
<ul style="list-style-type: none">• L'immagine storica• Le grandi linee urbanistiche• I settori• Largo Zorzi• Piazza Grande• Piazza Remo Rossi• Piazza Muraccio	
3. Verso una città più accogliente	Ing. Pippo Gianoni
<ul style="list-style-type: none">• Il verde e la biodiversità• L'acqua e il clima• Le pavimentazioni	
4. Verso una città più vitale	Arch. Giovanni Guscetti
<ul style="list-style-type: none">• Piazza Grande• L'arredo urbano• L'illuminazione• Le infrastrutture e i grandi eventi	
5. Conclusioni e prossimi passi	Arch. Ludovica Molo

LA NOUVELLE
BELLE ÉPOQUE

2. Dal progetto di concorso
al progetto di massima

L'immagine storica



1.



2.



3.



4.

1.
Foto storica:
Veduta aerea, Locarno, 1953

2.
Foto storica:
Largo Zorzi, Locarno, 1921

3.
Foto storica:
Piazza Grande, Locarno, inizio '900

4.
Foto storica:
Kursaal Locarno, fine '800

LA NOUVELLE BELLE ÉPOQUE

2. Dal progetto di concorso al progetto di massima

L'immagine storica



1.




2.

1.
Foto storica:
Piazza Remo Rossi, Locarno, 1953

2.
Foto storica:
Largo Zorzi, Locarno, inizio '900

3.
Foto storica:
Via della Ramogna, Locarno, fine '800

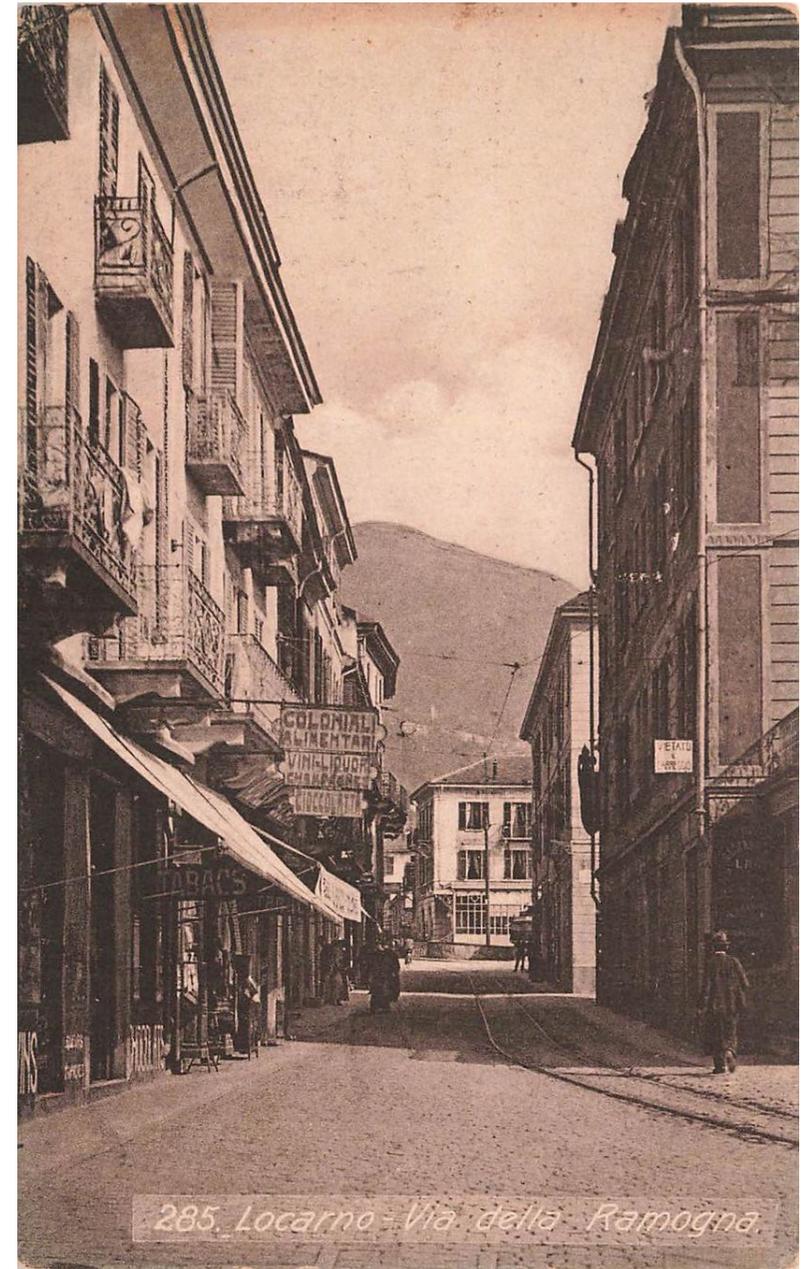

3.

LA NOUVELLE
BELLE ÉPOQUE

**2. Dal progetto di concorso
al progetto di massima**


Le grandi linee urbanistiche



LA NOUVELLE
BELLE ÉPOQUE

**2. Dal progetto di concorso
al progetto di massima**

Le grandi linee urbanistiche

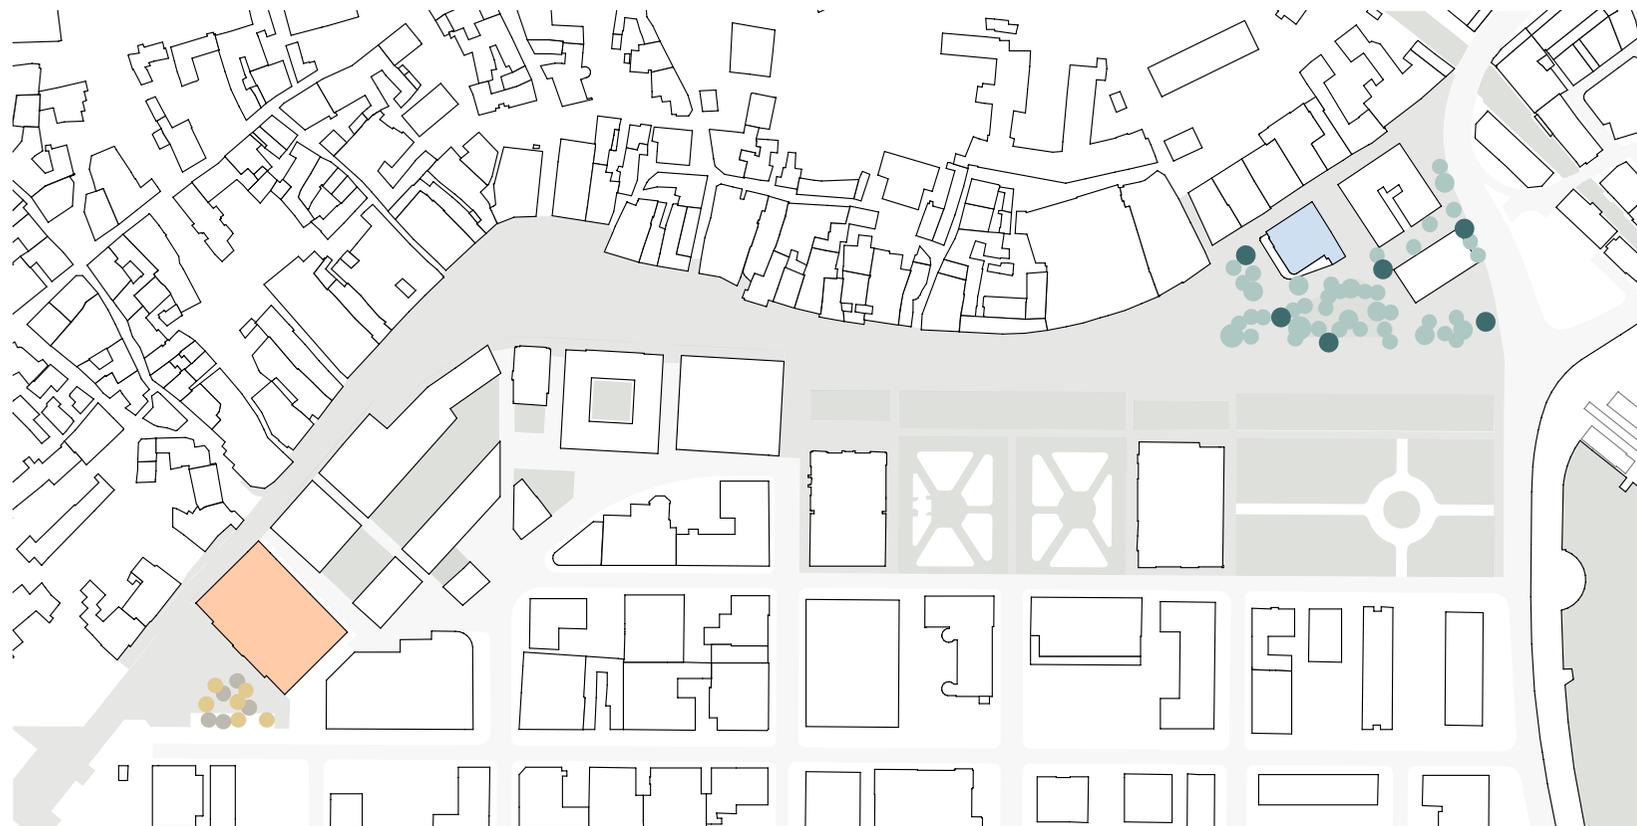


● Hotel Du Lac

● PalaCinema

LA NOUVELLE
BELLE ÉPOQUE

2. Dal progetto di concorso
al progetto di massima

I settori

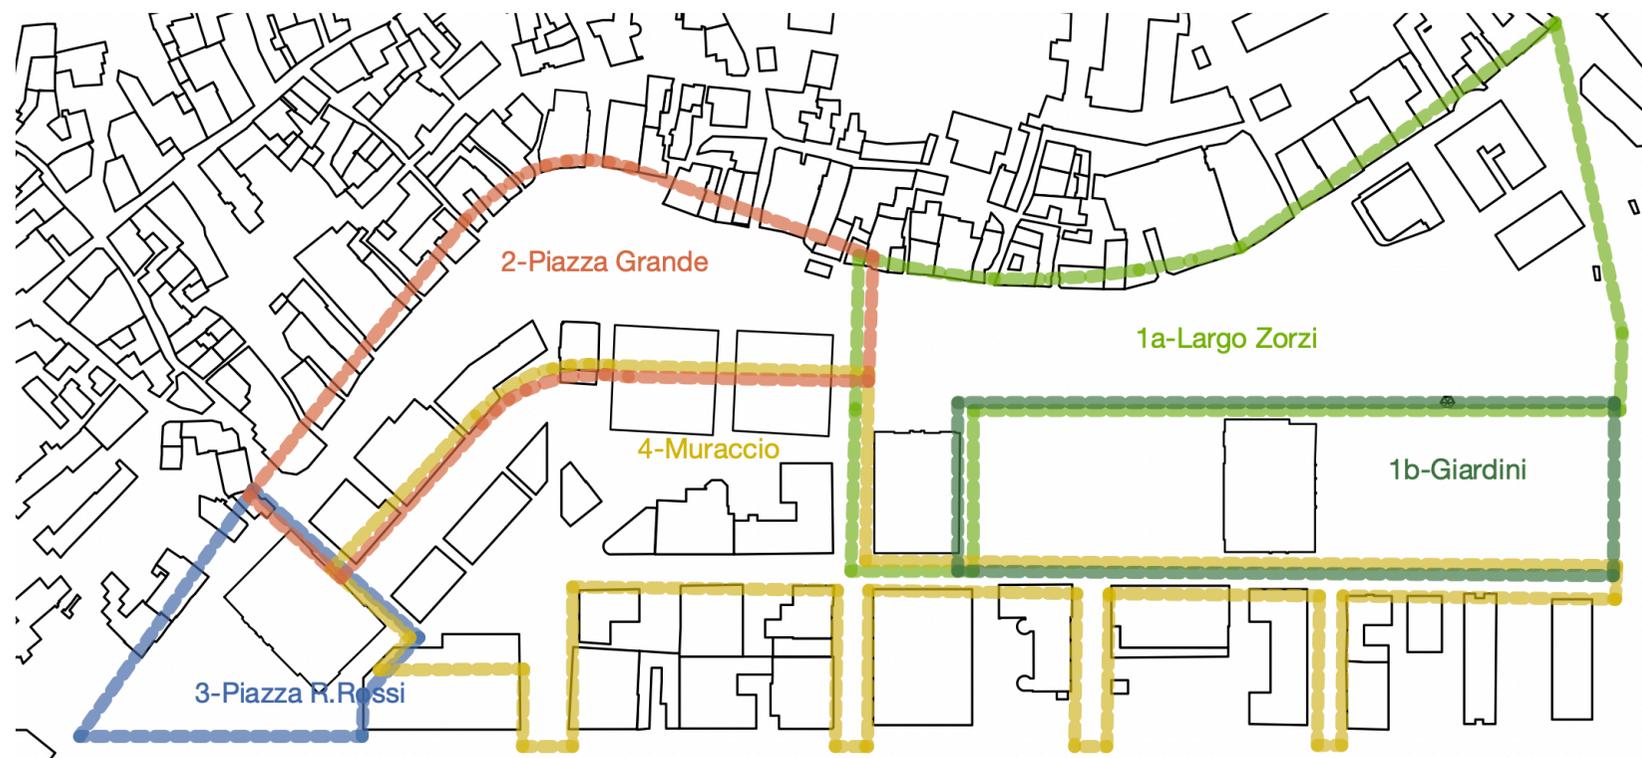

— — — Settore 1a - Largo Zorzi

— — — Settore 1b - Giardini

— — — Settore 2 - Piazza Grande

— — — Settore 3 - Piazza R. Rossi

— — — Settore 4 - Muraccio

LA NOUVELLE
BELLE ÉPOQUE

2. Dal progetto di concorso
al progetto di massima

Largo Zorzi




1.
Prospetti nuove uscite posteggio
Team LNBE

1.

LA NOUVELLE BELLE ÉPOQUE

2. Dal progetto di concorso al progetto di massima

Piazza Remo Rossi

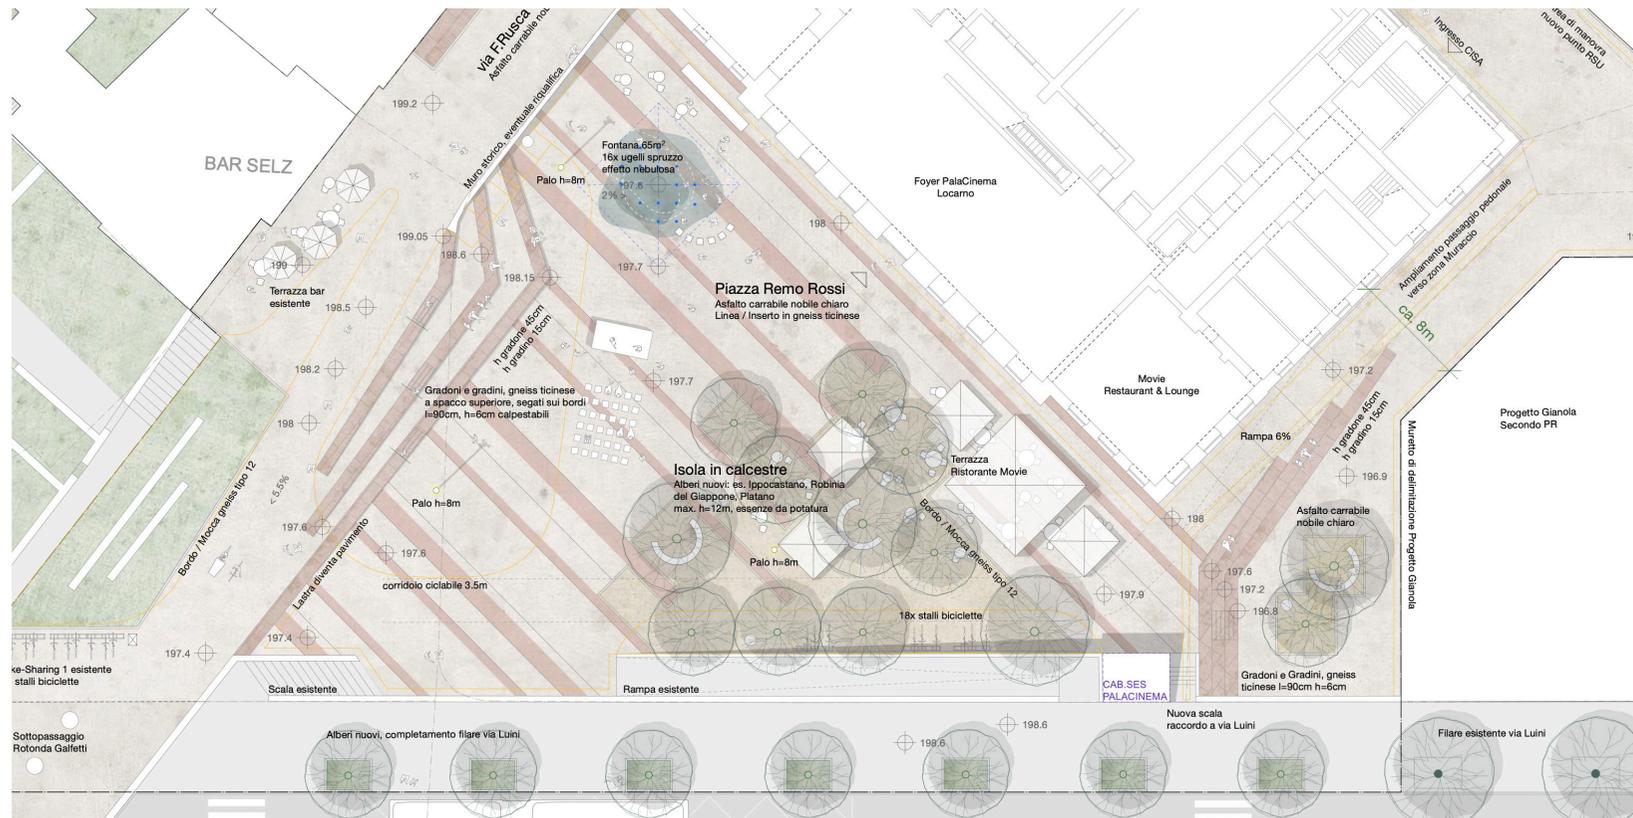


SEZIONE CC VIA RUSCA - PIAZZETTA R.ROSSI - VIA LUINI



LA NOUVELLE BELLE ÉPOQUE

2. Dal progetto di concorso al progetto di massima

Piazza Muraccio
Via Ciseri

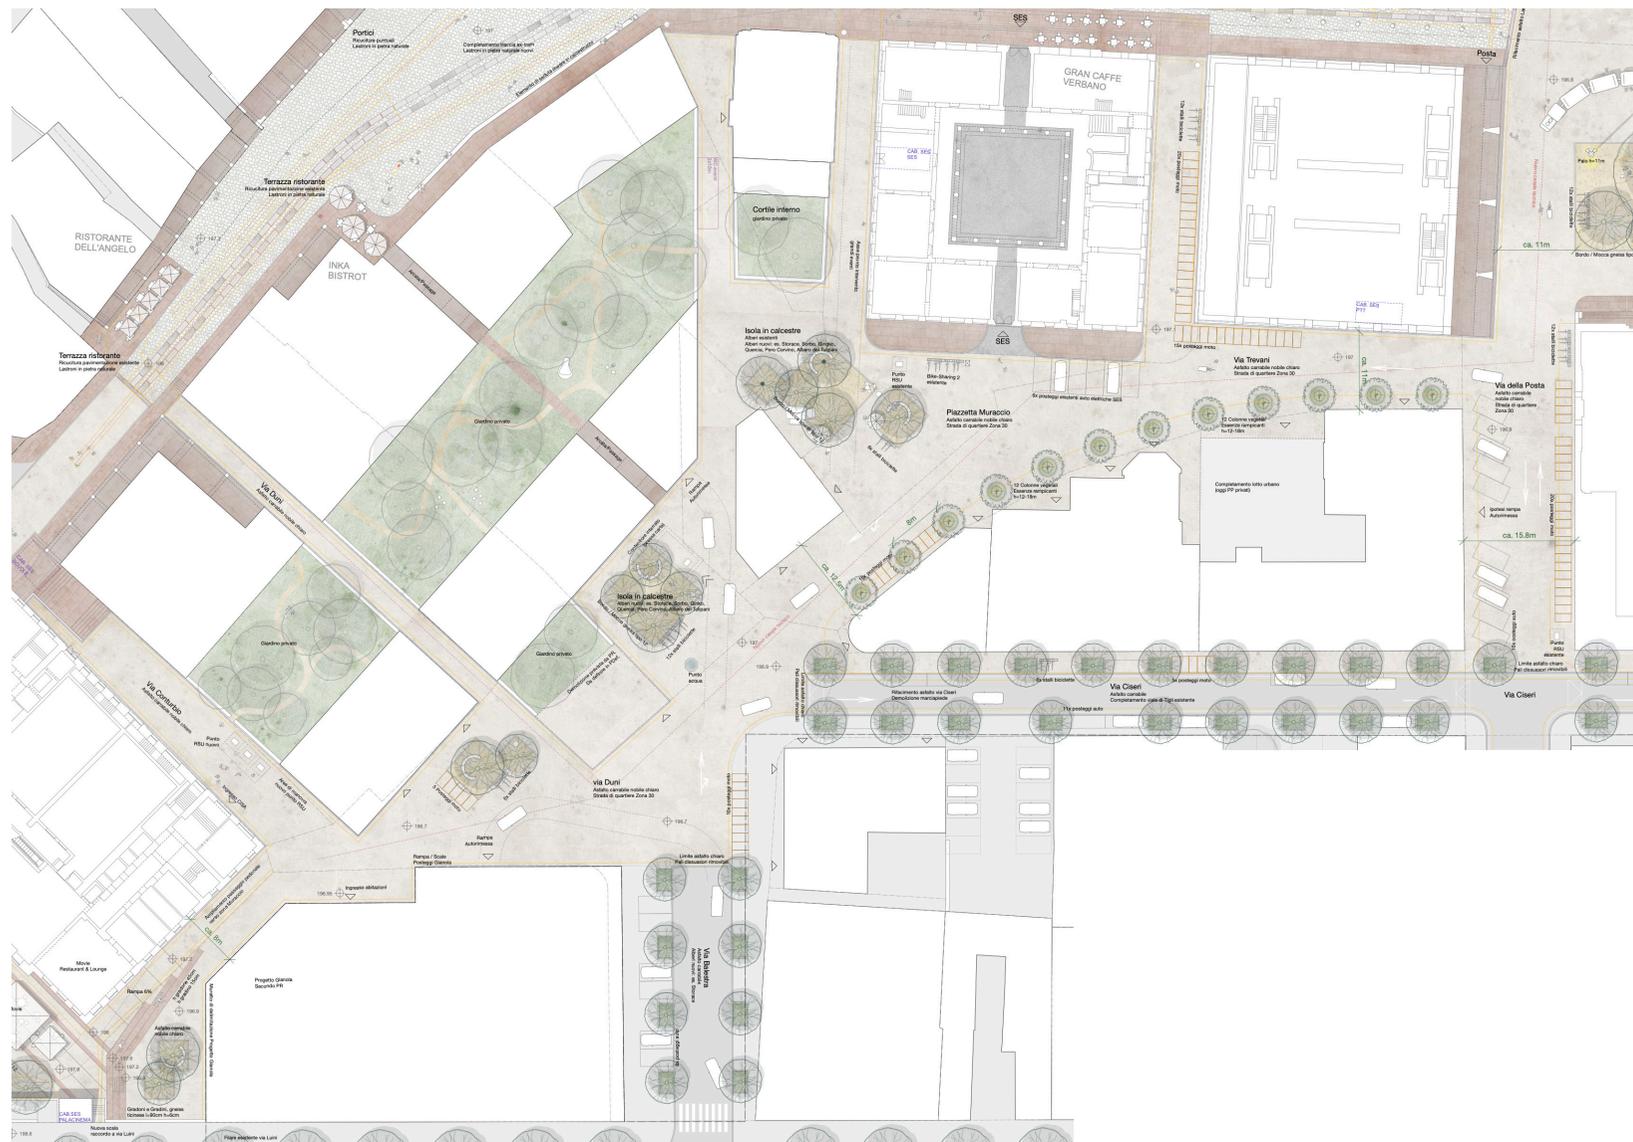


LA NOUVELLE BELLE ÉPOQUE

2. Dal progetto di concorso al progetto di massima

Piazza Muraccio
Via Ciseri

SEZIONE DD - PIAZZETTA MURACCIO - VIA TREVANI

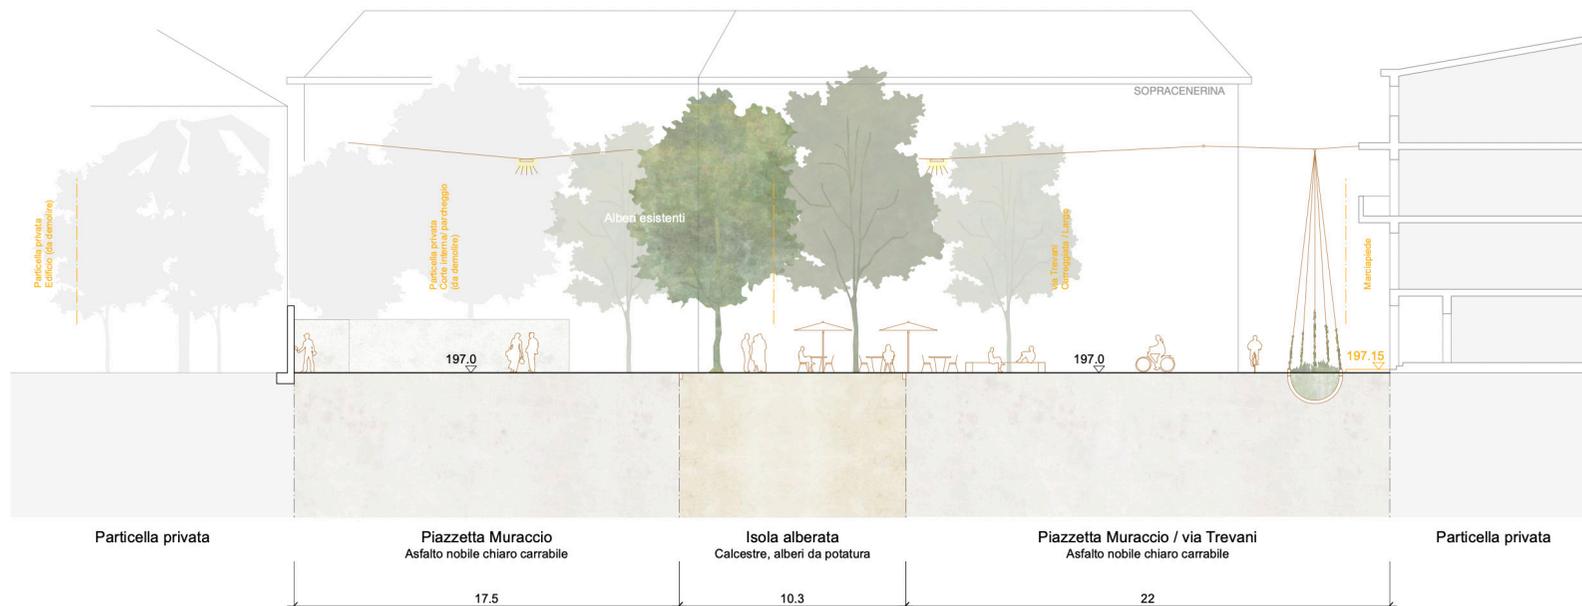

SEZIONE EE - GIARDINI PIODA - VIA CISERI



3. Verso una città più accogliente

Il verde e la biodiversità



● Partitura principale, alberi per la città: Tiglio, Acero, Albero dei Tulipani, Palma

● Restauro alberature e piantumazioni dei giardini storici

● Fascia Alberata: Alberatura impalacata a ca.3m con copertura estiva completa, corona coprente, specie sempreverdi carattere insubrico e specie caducifoglie con possibile effetto foliage

● Piazzetta Regina: Mantenimento e integrazione a completamento della struttura esistente di ippocastani e paltani

● Corti dello spazio pubblico: Ippocastano, Acero

● Piazza Muraccio: Inserimento alberi singoli importanti. Possibile completamento con alberi/arbusti decorativi

● Piazza Remo Rossi: Alberatura caducifolia con specie che sopportano una potatura regolare


LA NOUVELLE BELLE ÉPOQUE

3. Verso una città più accogliente

Il verde e la biodiversità



SEZIONE AA LARGO ZORZI - FASCIA ALBERATA - GIARDINI RUSCA

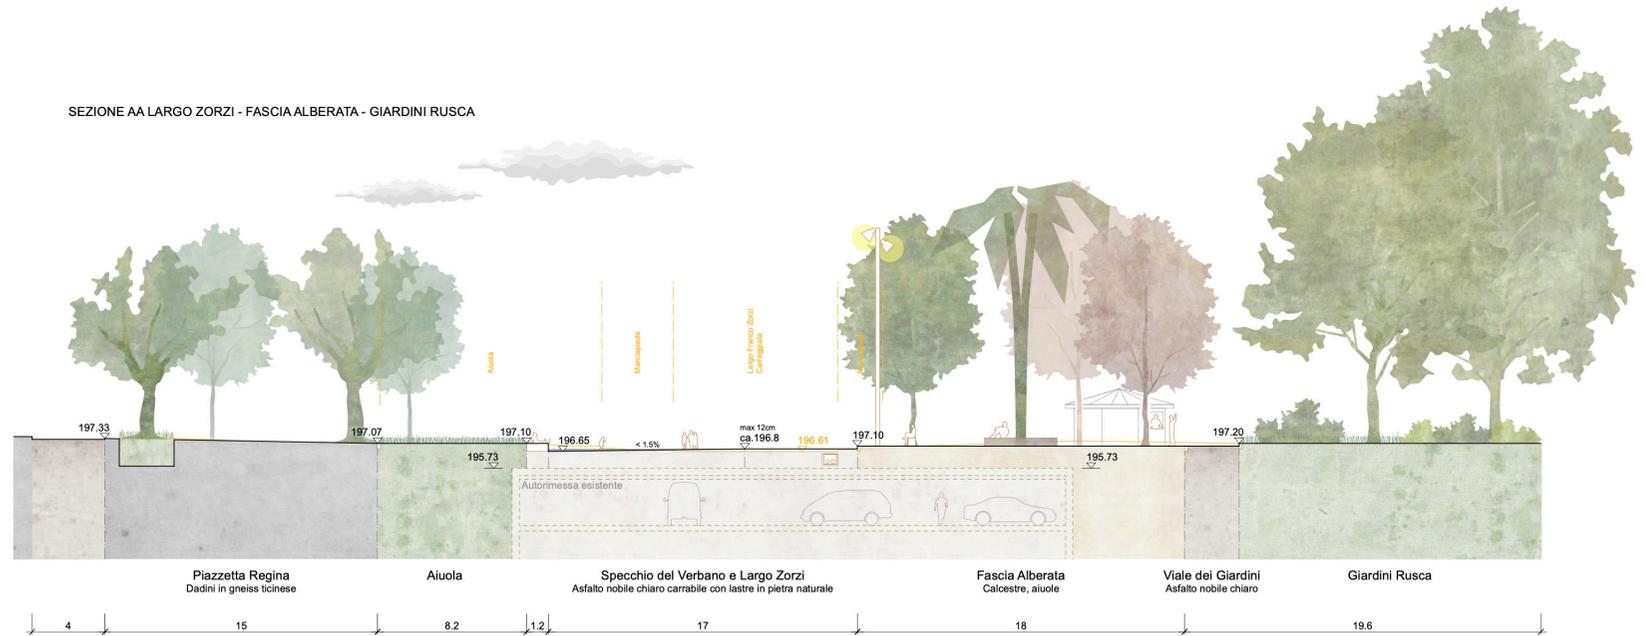

LA NOUVELLE BELLE ÉPOQUE

3. Verso una città più accogliente

Il verde e la biodiversità



1.



2.



3.



4.

1.
Parco Gleisdreieck, Berlino

2.
Parco Gleisdreieck, Berlino

3.
Sechseläutenplatz, Zurigo

4.
MFO Park, Zurigo

LA NOUVELLE BELLE ÉPOQUE

3. Verso una città più accogliente

L'acqua e il clima



1.



2.



3.

1.
Mappa catastale Locarno, 1849


2.
Foto storica
Locarno allagata, 17 ottobre 1907

3.
Piazza San Marco, Venezia

LA NOUVELLE BELLE ÉPOQUE

3. Verso una città più accogliente

L'acqua e il clima

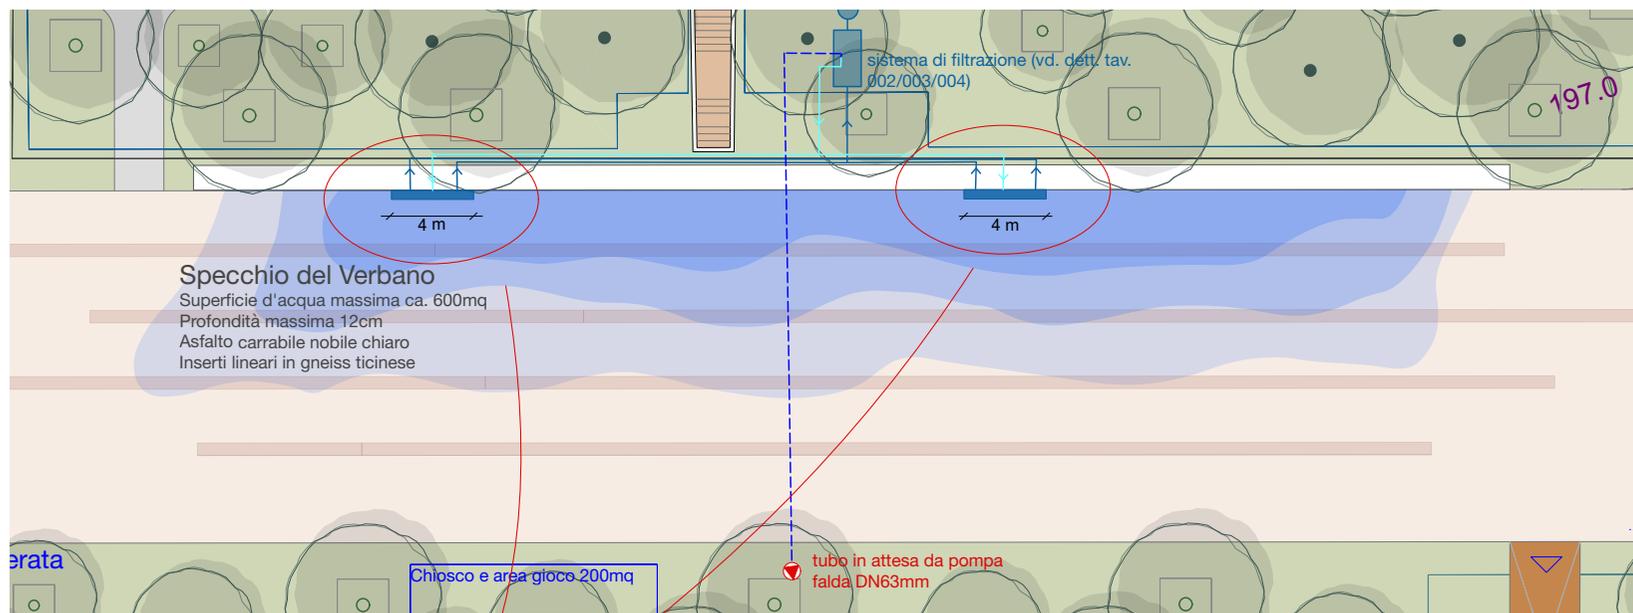

LA NOUVELLE BELLE ÉPOQUE

3. Verso una città più accogliente

L'acqua e il clima



1.
Esempio
Mirror d'eau, Nantes

2.
Esempio
Mirror d'eau, Bordeaux




2.

1.

LA NOUVELLE
BELLE ÉPOQUE

**3. Verso una città più
accogliente**

Le pavimentazioni

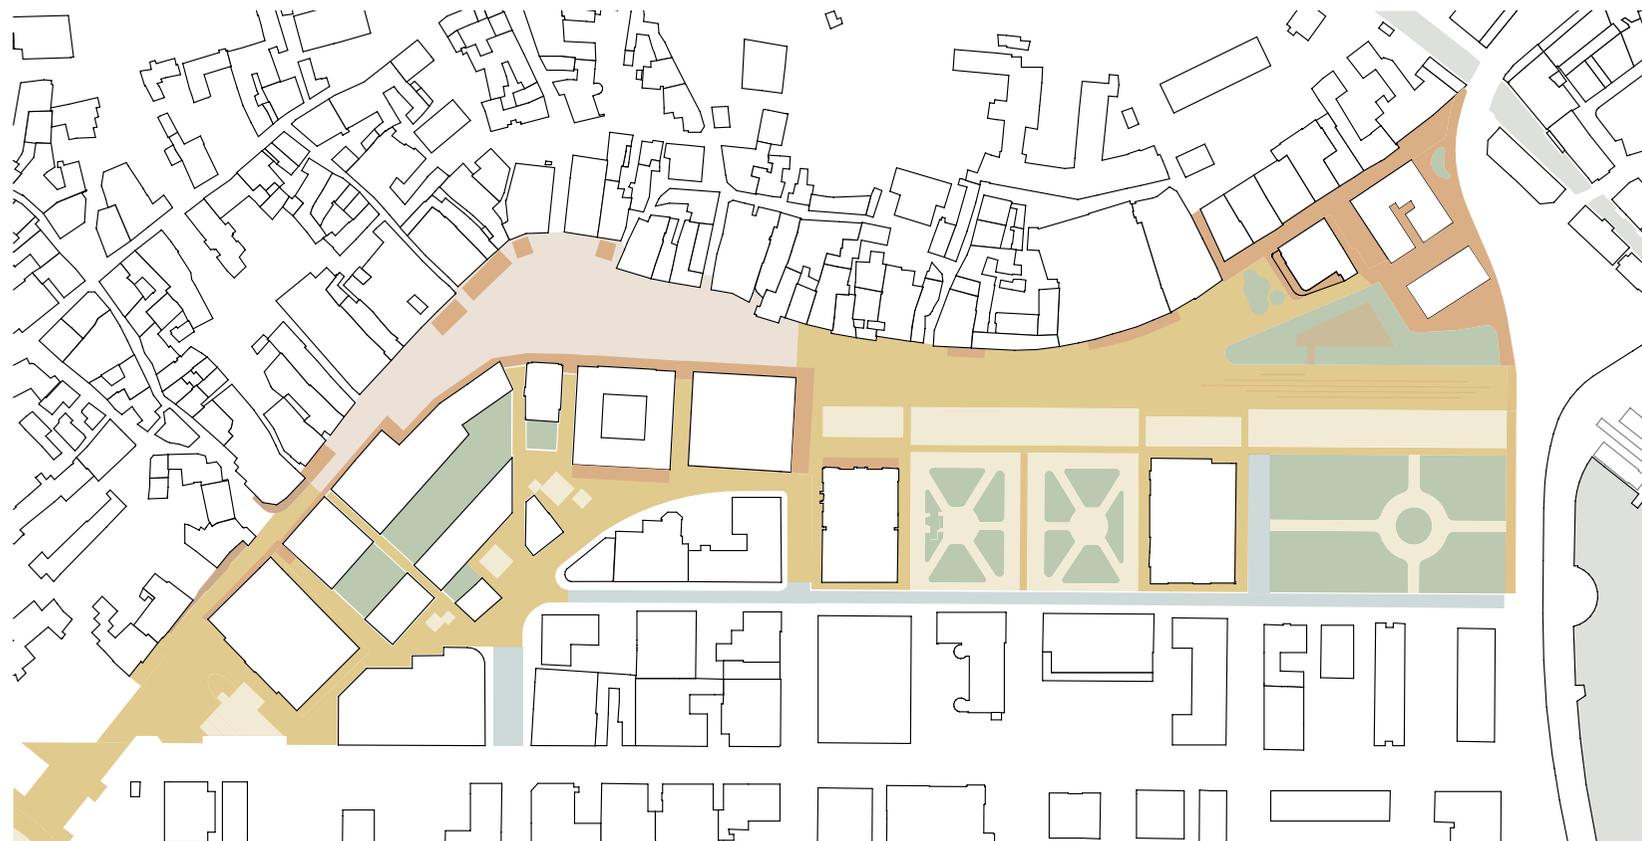

- Ciotoli esistente Piazza Grande
- Asfalto nobilitato
- Lastre in pietra naturale / Sanpietrini
- Normale asfalto carrabile
- Dadi gneiss
- Calcestre
- Aiuole e giardini (pubblici e privati)

3. Verso una città più accogliente

Le pavimentazioni

Attuale (mq)		Stato futuro (mq)	%
Area permeabile (totale)	11'833	16'900	143 %
Calcestre	1'382	5'000	362 %
Aree verdi e fascia alberata	10'451	11'900	114 %
Area parzialmente permeabile (totale)			
Asfalto nobilitato	0	18'900	
Area pavimentata (totale)	40'607	16'640	41 %
Asfalto	27'280	5'150	19 %
Ciotoli	5'770	5'670	98 %
Sanpietrini	3'977	2'520	63 %
Pavimentazione in lastre di gneiss	1'580	2'250	142 %
Manufatti	2'000	1'050	53 %
Totale	52'440	52'440	100 %



1.


LA NOUVELLE BELLE ÉPOQUE

4. Verso una città più vitale


Piazza Grande



1.

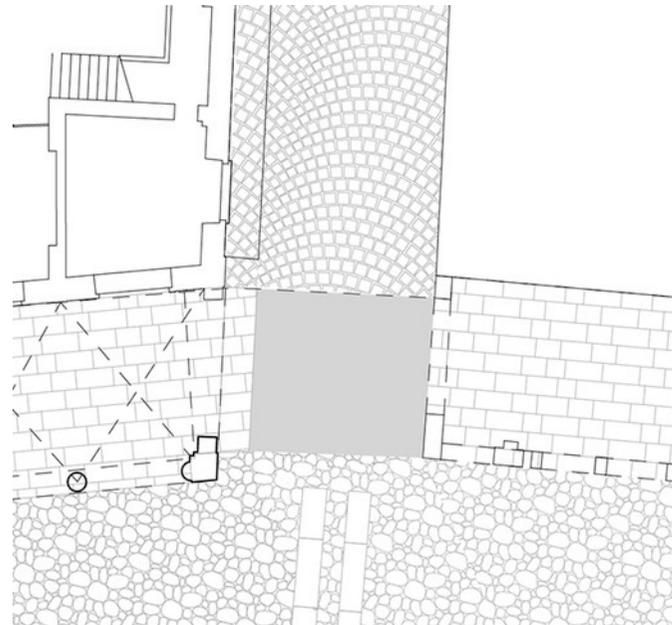

3.

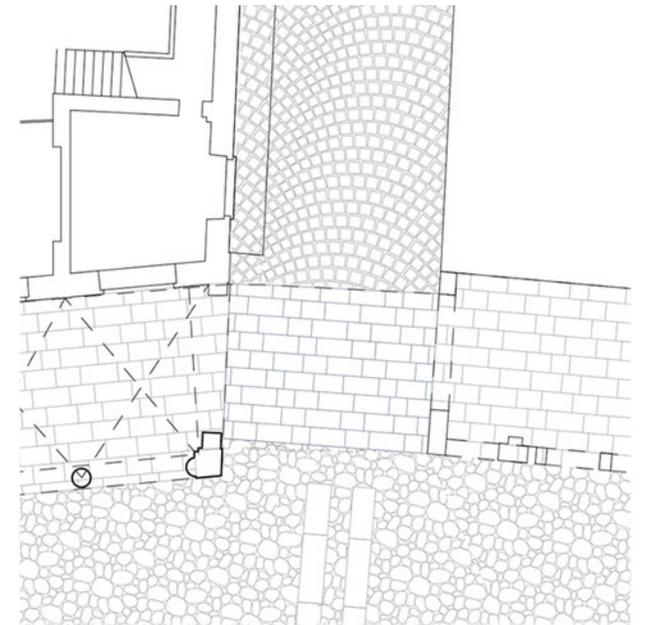

1.
Foto storica
Cartolina Piazza Grande, Locarno

2.
Pavimentazione in ciottoli
Piazza Grande, Locarno

3.
Interventi sulle pavimentazioni
Team LNBE

LA NOUVELLE BELLE ÉPOQUE

4. Verso una città più vitale

L'arredo urbano



1.



2.



3.



4.


1.
Sechseläutenplatz, Zurigo

2.
Tipologia base di ombrelloni

3.
Sechseläutenplatz, Zurigo

4.
Sechseläutenplatz, Zurigo

5.
Sechseläutenplatz, Zurigo


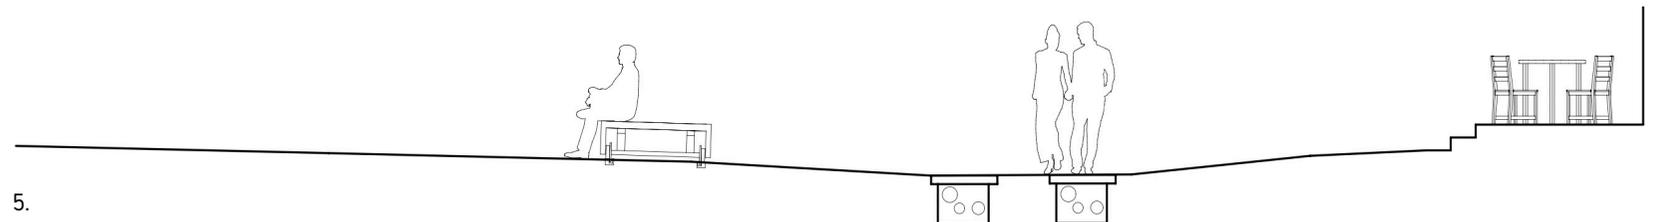


5.

LA NOUVELLE
BELLE ÉPOQUE

4. Verso una città più vitale

L'illuminazione

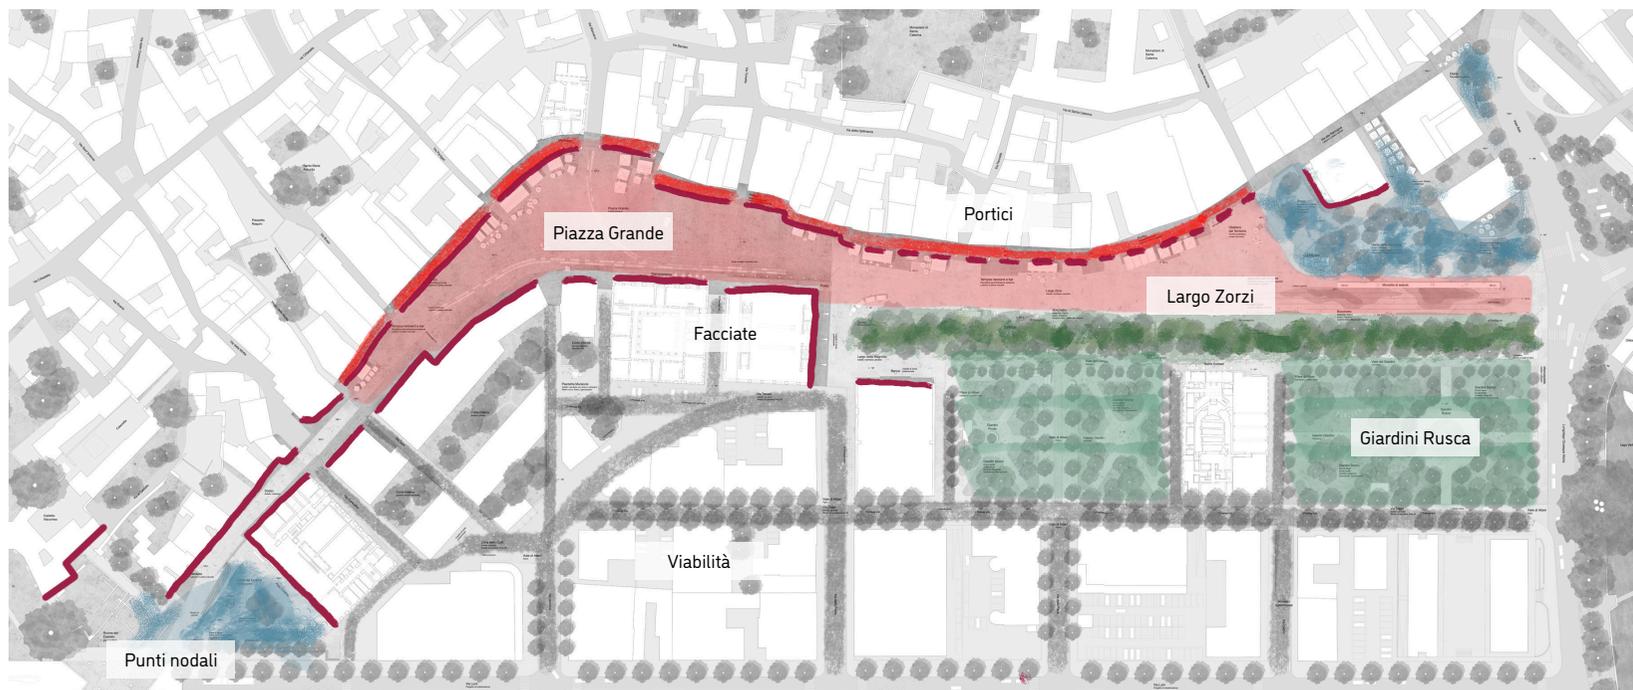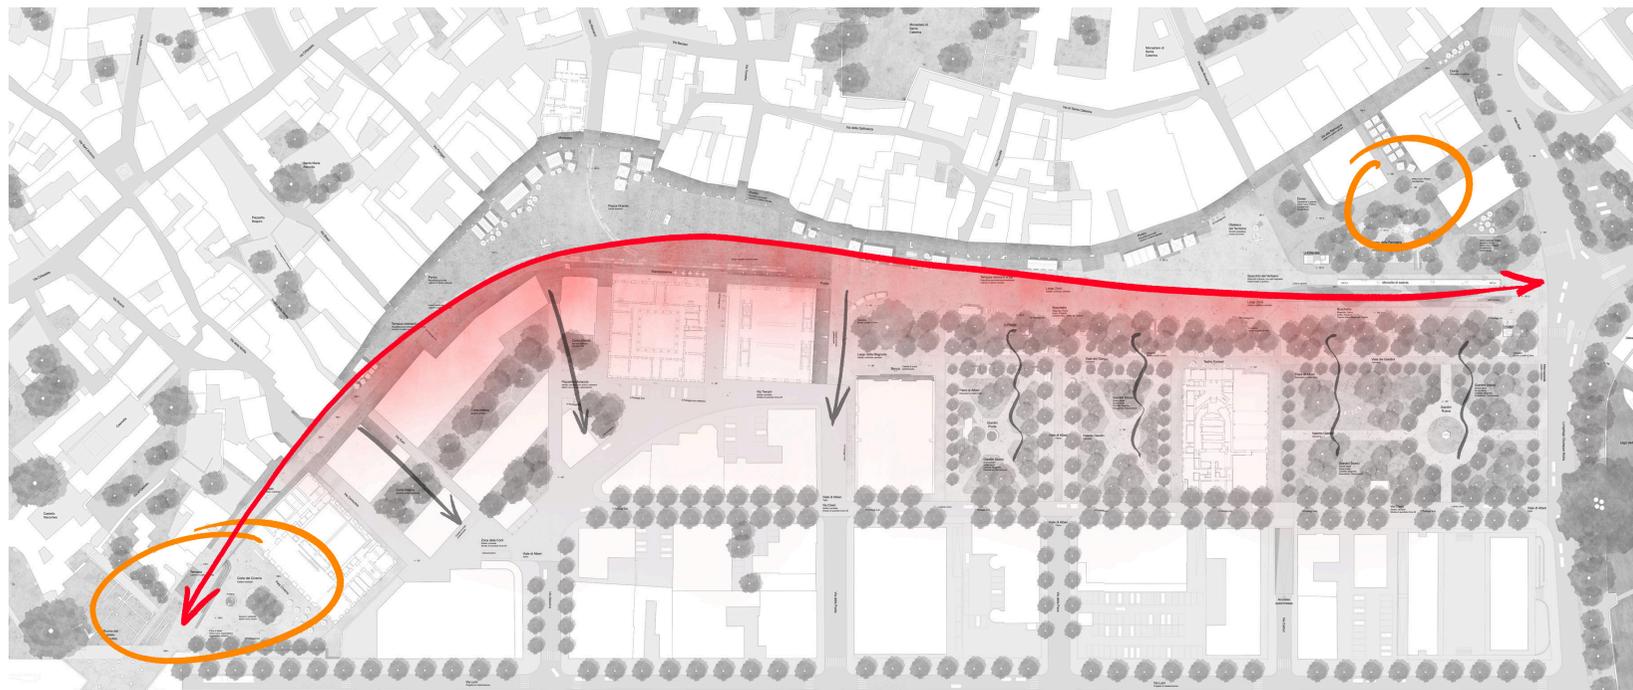

LA NOUVELLE BELLE ÉPOQUE

4. Verso una città più vitale

L'illuminazione
Piazza Grande



7.



8.



7.
Illuminazione generale

8.
Illuminazione di facciata

9.
Illuminazione dei portici



LA NOUVELLE
BELLE ÉPOQUE

4. Verso una città più vitale

L'illuminazione
Piazza Grande



10.



11.


10.
Stato attuale

11.
Stato di progetto

LA NOUVELLE BELLE ÉPOQUE

4. Verso una città più vitale

L'illuminazione
Largo Zorzi

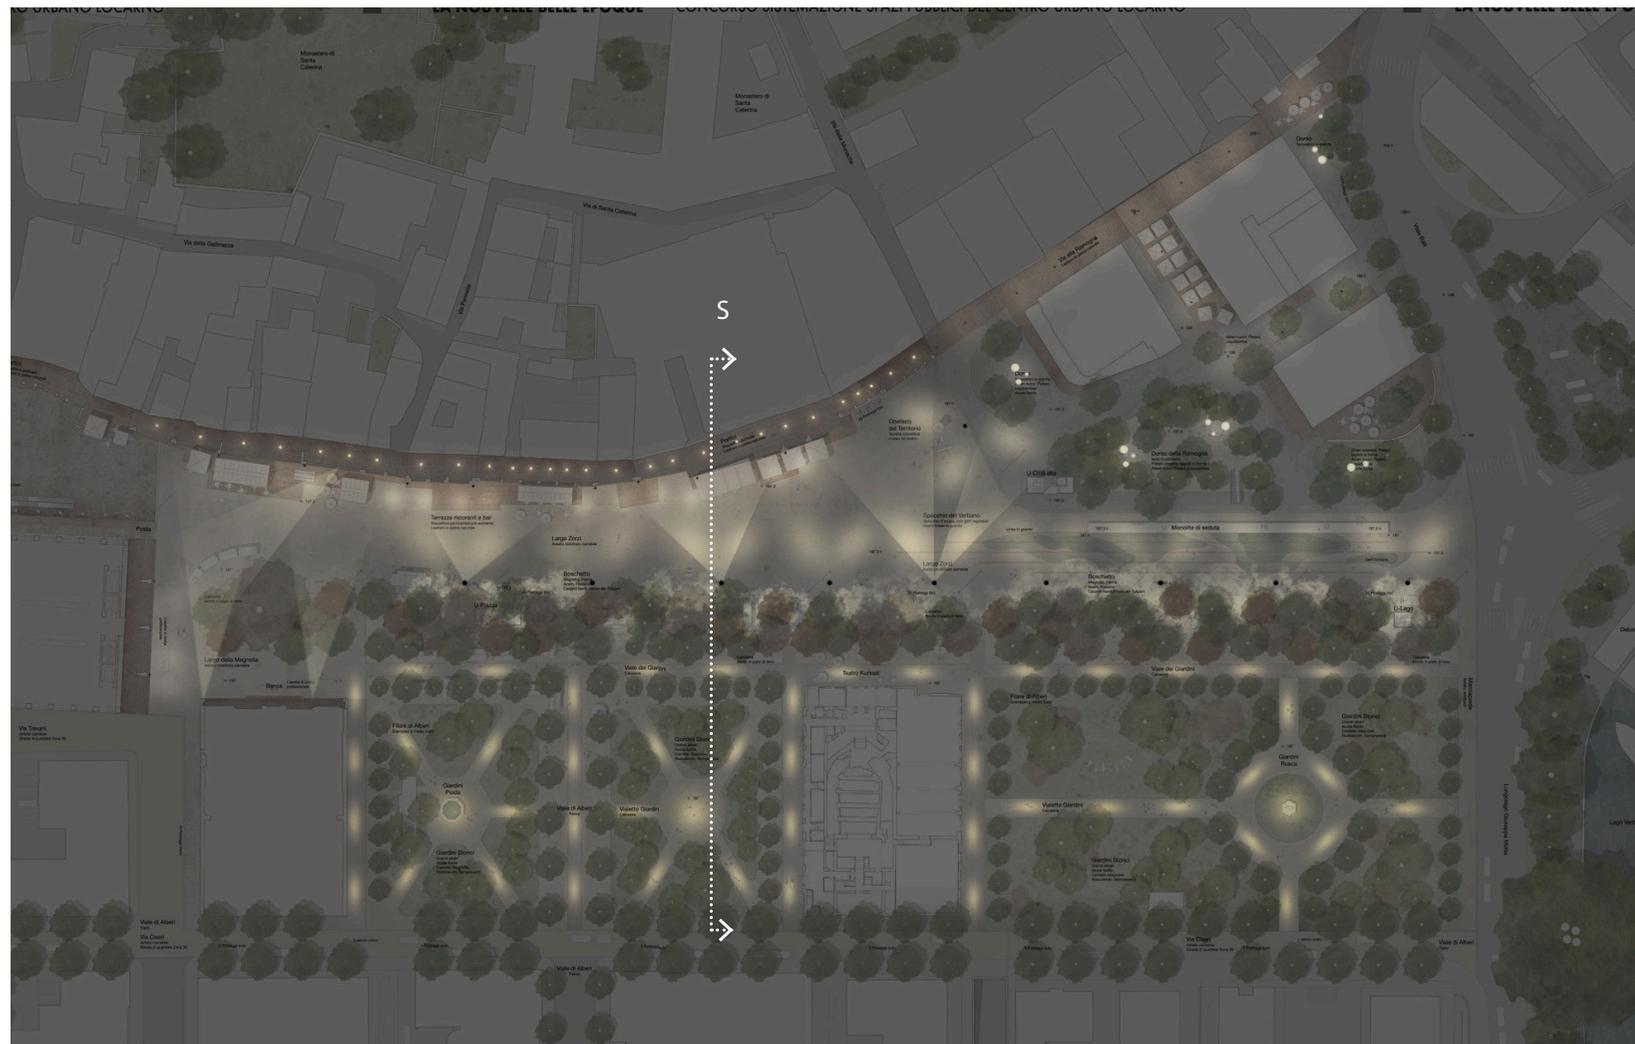

LA NOUVELLE
BELLE ÉPOQUE

4. Verso una città più vitale

L'illuminazione
Piazza Remo Rossi




LA NOUVELLE BELLE ÉPOQUE

4. Verso una città più vitale

L'illuminazione
Piazza Muraccio



1.

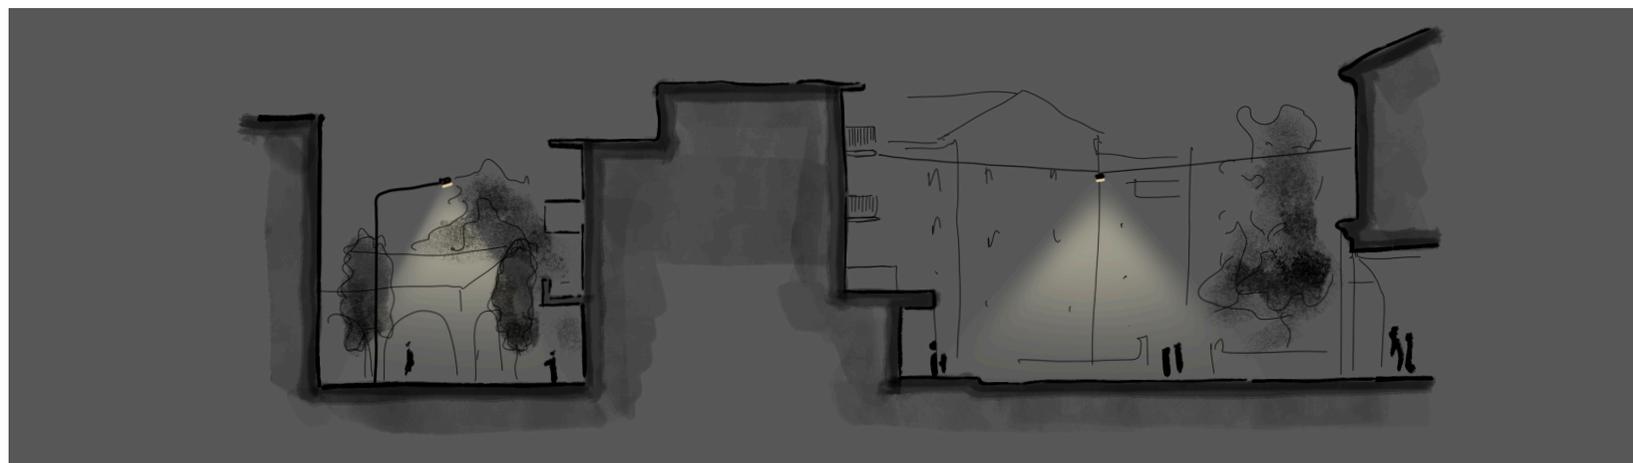

2.

1.
Schema generale

2.
Sezione di riferimento

4. Verso una città più vitale

Le infrastrutture e i grandi eventi



● Area Eventi con palco/schermo

● Eventi invernali

● Mangia e Bevi

● Stand temporaneo
Food-Truck

● Stand temporaneo
- intrattenimeto

● Stand temporaneo
- mercato

● Stand temporaneo
- negozio

LA NOUVELLE
BELLE ÉPOQUE

5. Conclusioni e prossimi passi

per il team di progetto

Arch. Felix Wettstein, coordinatore

Arch. Ludovica Molo

Arch. Andreas Sonderegger

Arch. Giovanni Guscelli

Ing. Pippo Gianoni

Arch. Paes. Stefan Rotzler

Arch. Paes. Lisa Troiano

Arch. Daniel Heim

Arch. Paes. Giada Brancaleon

Arch. Andrea Botta

Arch. Stefano Vegnuti

Tech. Paes. Fabrizio Gianoni

Ing. Massimo Patrì

Ing. Cristiano Mazzi



LA NOUVELLE
BELLE ÉPOQUE



LA NOUVELLE BELLE ÉPOQUE

2. Dal progetto di concorso al progetto di massima

Largo Zorzi



1.

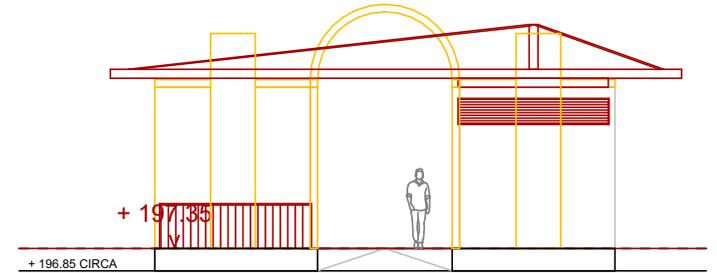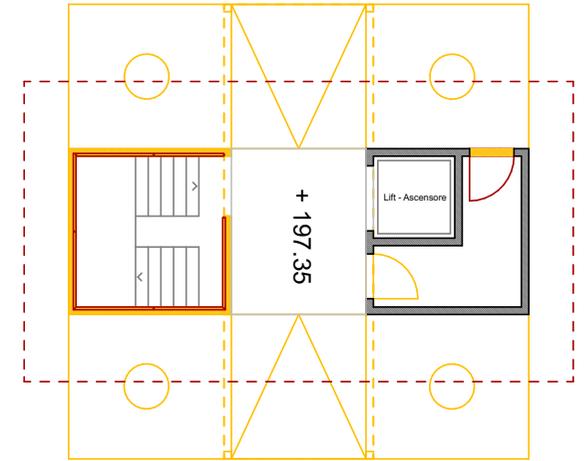

2.




1.
Foto accessi attuali al posteggio

2.
Demolizioni/Nuove costruzioni
accessi ai parcheggi
Team LNBE

LA NOUVELLE BELLE ÉPOQUE

2. Dal progetto di concorso al progetto di massima

Largo Zorzi

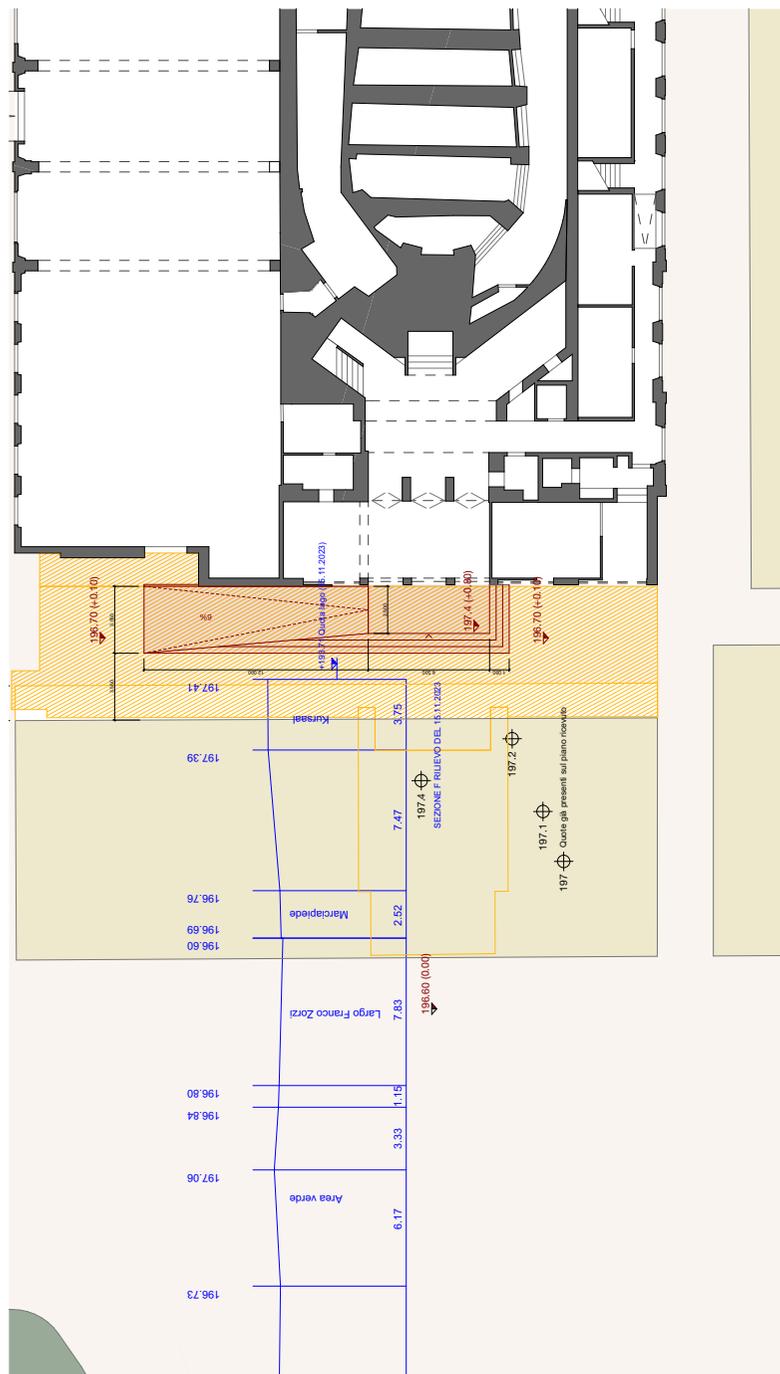

5.

4.
Foto storica
Kursaal, 1905

5.
Nuova entrata Kursaal

6.
Foto ingresso attuale Kursaal



4.




6.

7. L'acqua

Specchio del Verbano

SCHEMA FUNZIONAMENTO A BACINO PIENO

-  valvola automatica
-  valvola manuale

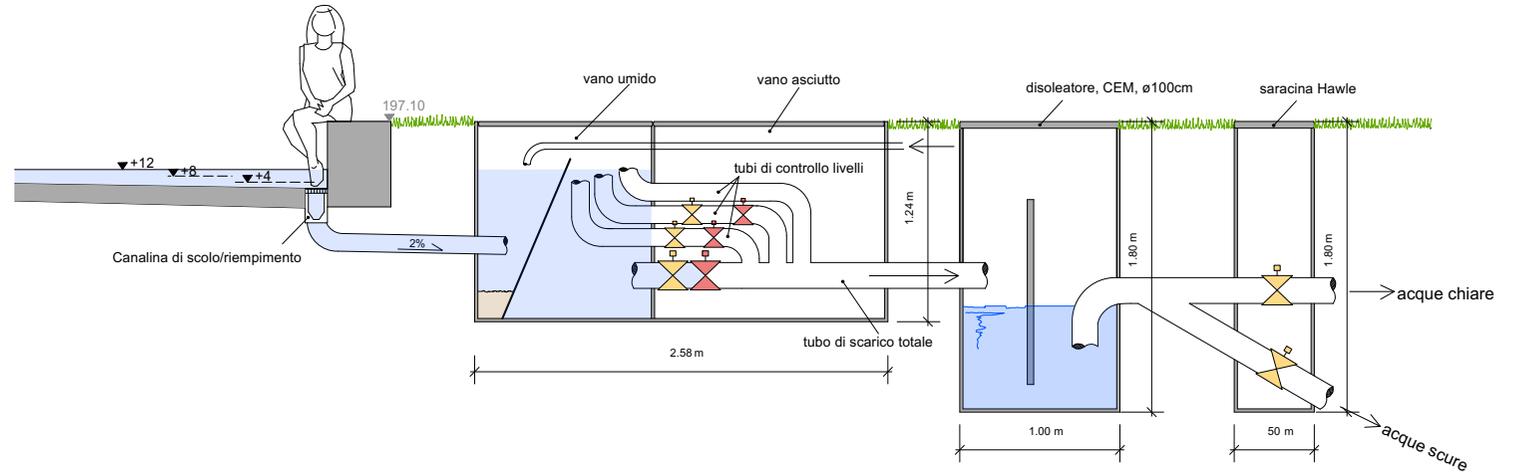

Quote in grigio riferite allo zero assoluto (metri slm). Quote in nero indicate rispetto a valori fittizi stabiliti per la spiegazione dello schema di funzionamento.

Tutte le misure sono da verificare in cantiere.


quote riferite a misure in metri

 	BELLE EPOQUE - LNBE SPECCHIO DEL VERBANO SCHEMA TECNICA BACINO PIENO		
	LNBE BACINO PIENO	SCALA 1:25 DIN A3	agg. 002 14.02.2024
Studio AQVA - F. Gianoni via R. Simen 47 CH-6648 Minusio 0917430776			

7. L'acqua

Piazza Remo Rossi

Tutte le misure e la stratigrafia delle pavimentazioni sono da verificare in cantiere.

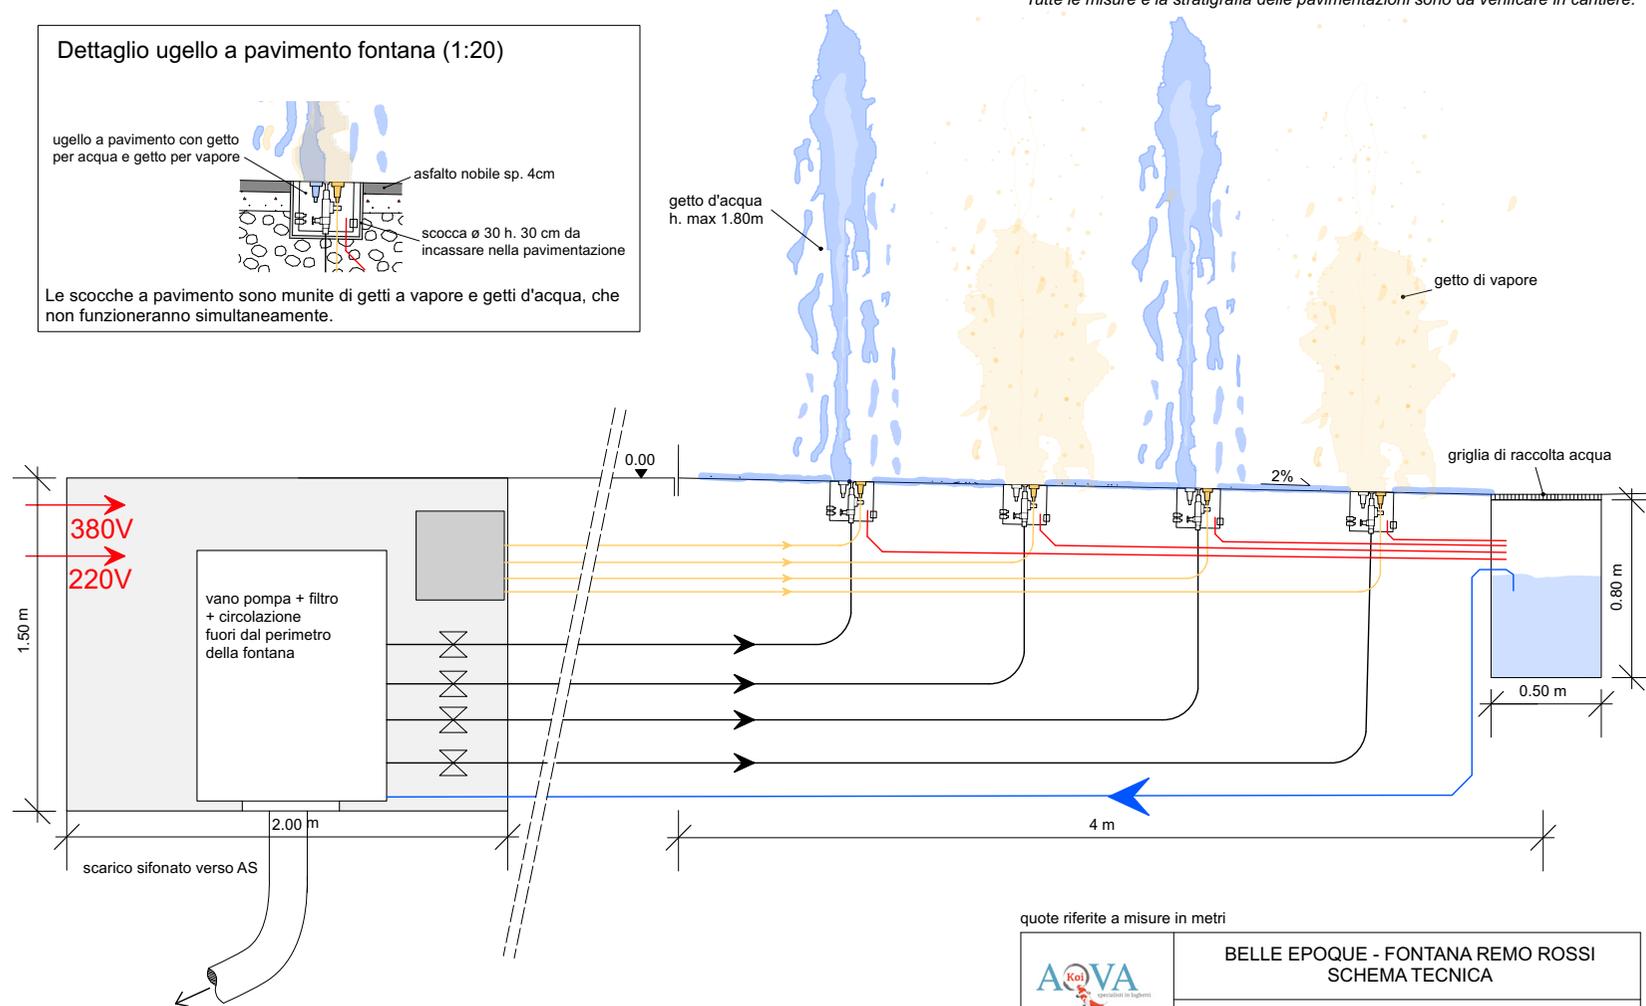

FONTANA REMO ROSSI - LOCARNO

SCHEMA FUNZIONAMENTO

quote riferite a misure in metri

	BELLE EPOQUE - FONTANA REMO ROSSI SCHEMA TECNICA	
	FONTANA RP SCHEMA	SCALA 1:25 DIN A3
Studio AQVA - F. Gianoni via R. Simen 47 CH-6648 Minusio 0917430776		