


- AAP
- POLIZIA
- POMPIERI

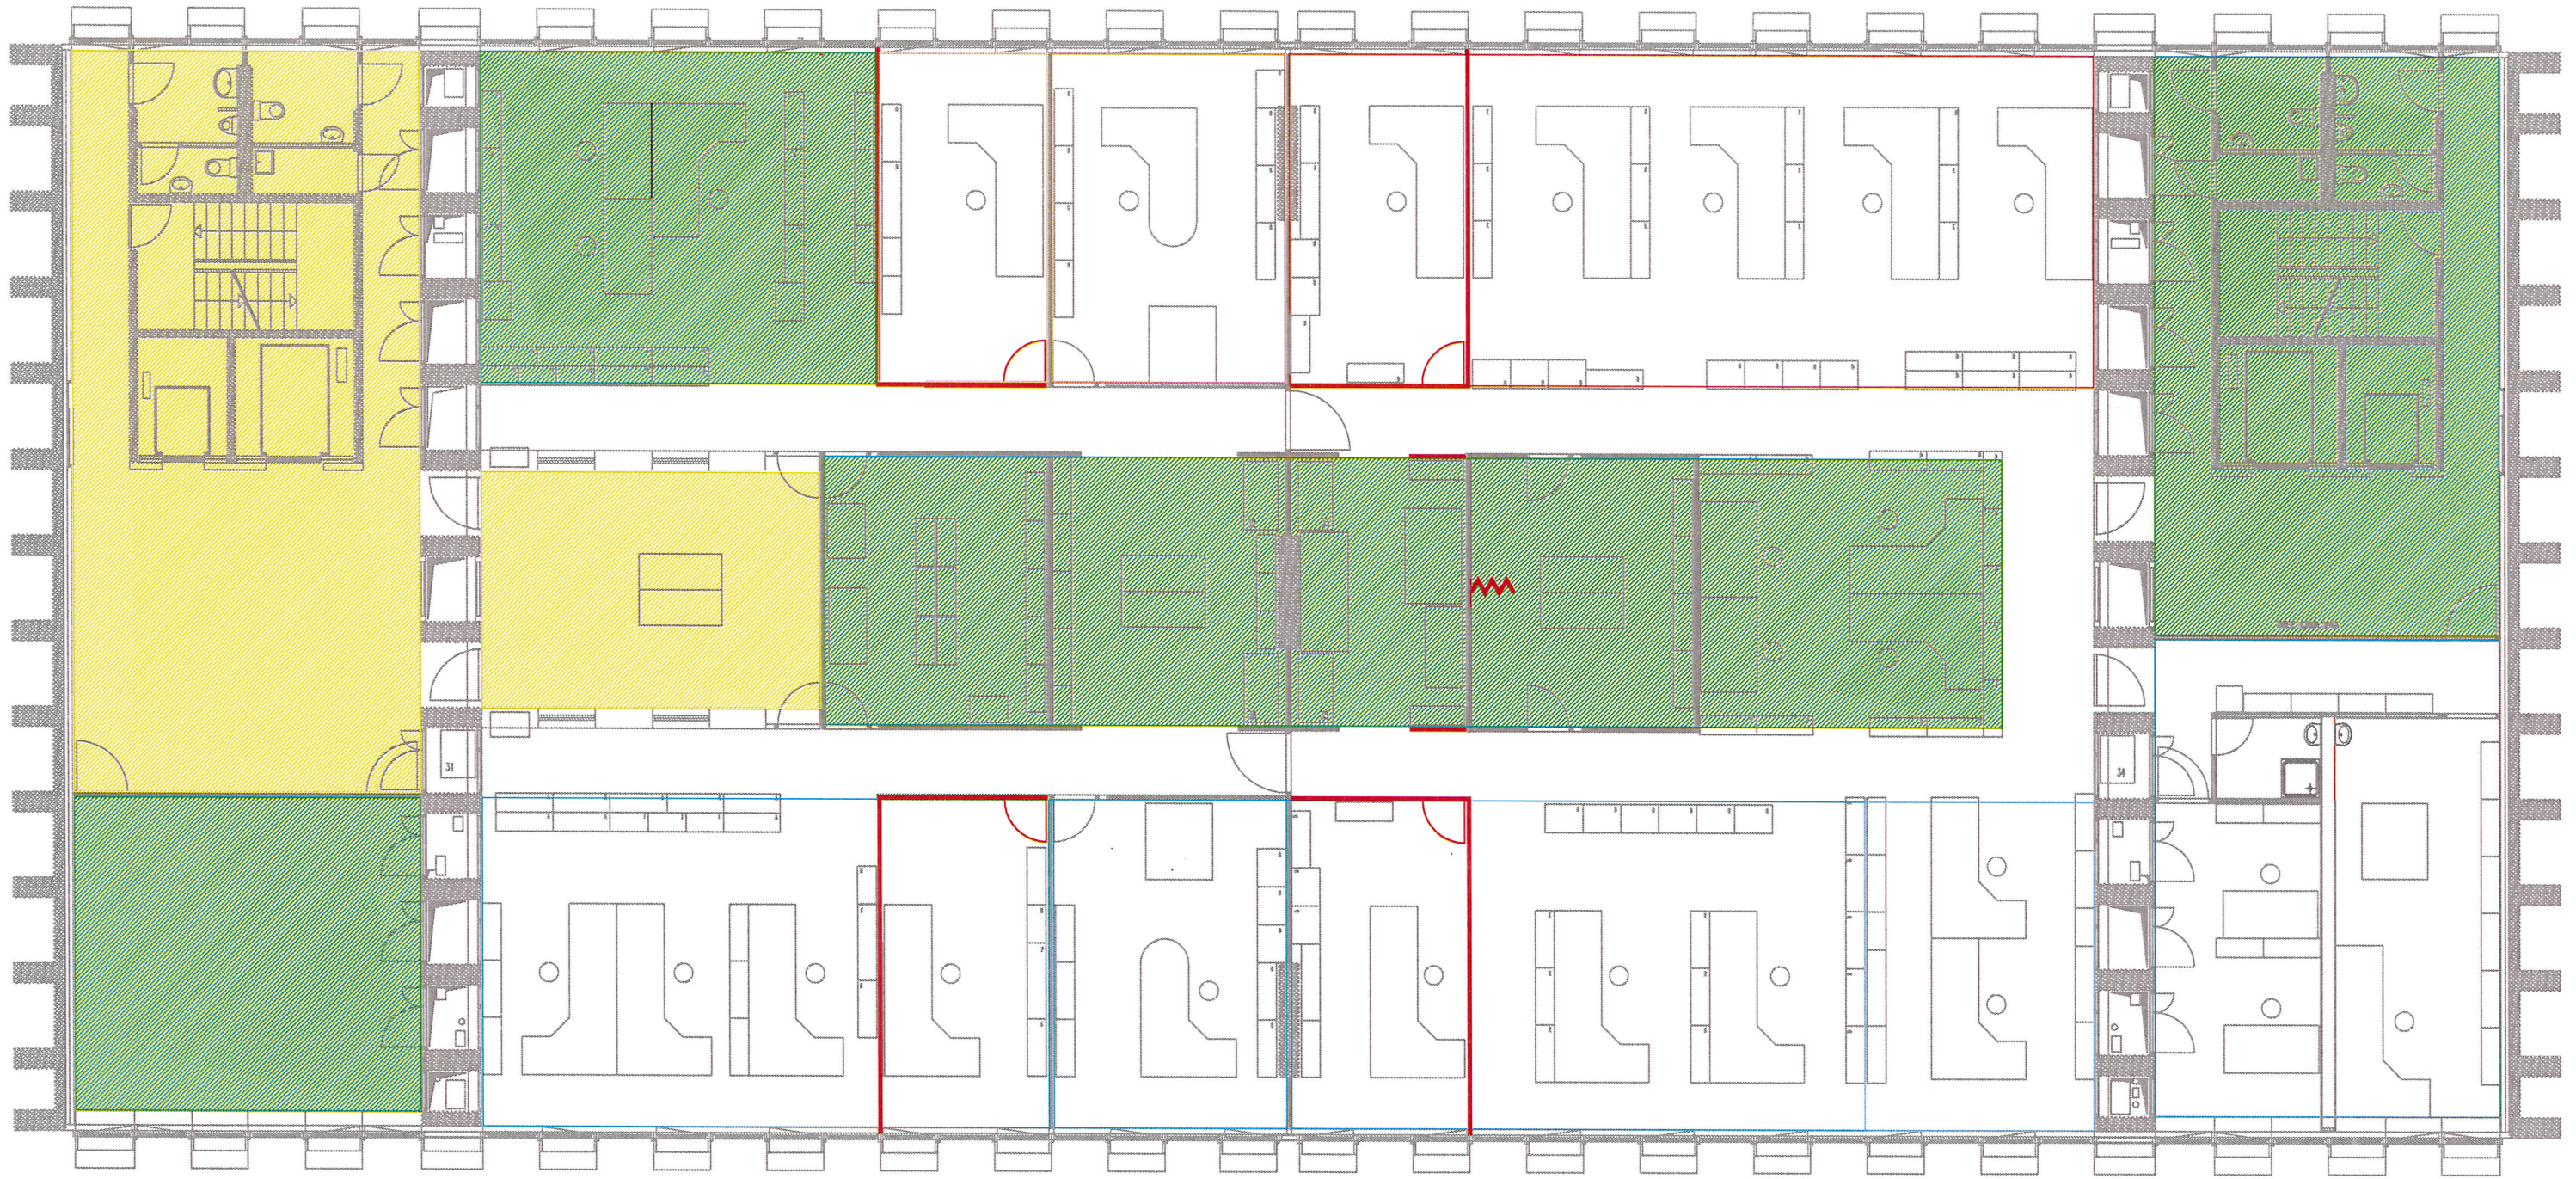

 <p>Comune di Locarno Piazza Grande 18 6600 Locarno</p> <p>Recapiti: Tel. 091 756.31.11 Fax. 091 751.11.77</p>	<p>Servizi del territorio Via alla Morettina 9 6600 Locarno</p> <p>Divisione logistica e territorio Sezione logistica Centro pronto intervento 3° piano</p> <p>Recapiti: Tel. 091 756.32.11 Fax. 091 756.32.10 e-mail: logistica@locarno.ch</p>
	<p>Doc. n°: 01.03/ 001 Scala: 1:100 Dim [cm]: A3</p>
<p>Data: 27.04.2018 Modifica:</p>	

01-03 CENTRO DI PRONTO INTERVENTO LOCARNO
Via alla Morettina 9 - Locarno
RIORGANIZZAZIONE SPAZI - VARIANTE 27.04.2018
UFF. AAP- POLIZIA- POMPIERI PRIMO PIANO 1:100





6

- UTENZA
- SEGRETERIA E SPAZI COMUNI

 <p>Comune di Locarno Piazza Grande 18 6600 Locarno</p> <p>Recapiti: Tel. 091 756.31.11 Fax. 091 751.11.77</p>	<p>Servizi del territorio Via alla Morettina 9 6600 Locarno</p> <p>Divisione logistica e territorio Sezione logistica Centro pronto intervento 3° piano</p> <p>Recapiti: Tel. 091 756.32.11 Fax. 091 756.32.10 e-mail. logistica@locarno.ch</p>
	<p>Doc. n°: 01.03/ 3 Scala: 1:100 Dim [cm]: A2</p>
<p>Data: 27.04.2018</p>	<p>Modifica:</p>

01-03 CENTRO DEI SERVIZI DI PRONTO INTERVENTO
Via alla Morettina 9 - Locarno
RIORGANIZZAZIONE SPAZI - VARIANTE 27 APRILE 2018
UFFICI DEL TERRITORIO TERZO PIANO 1:100

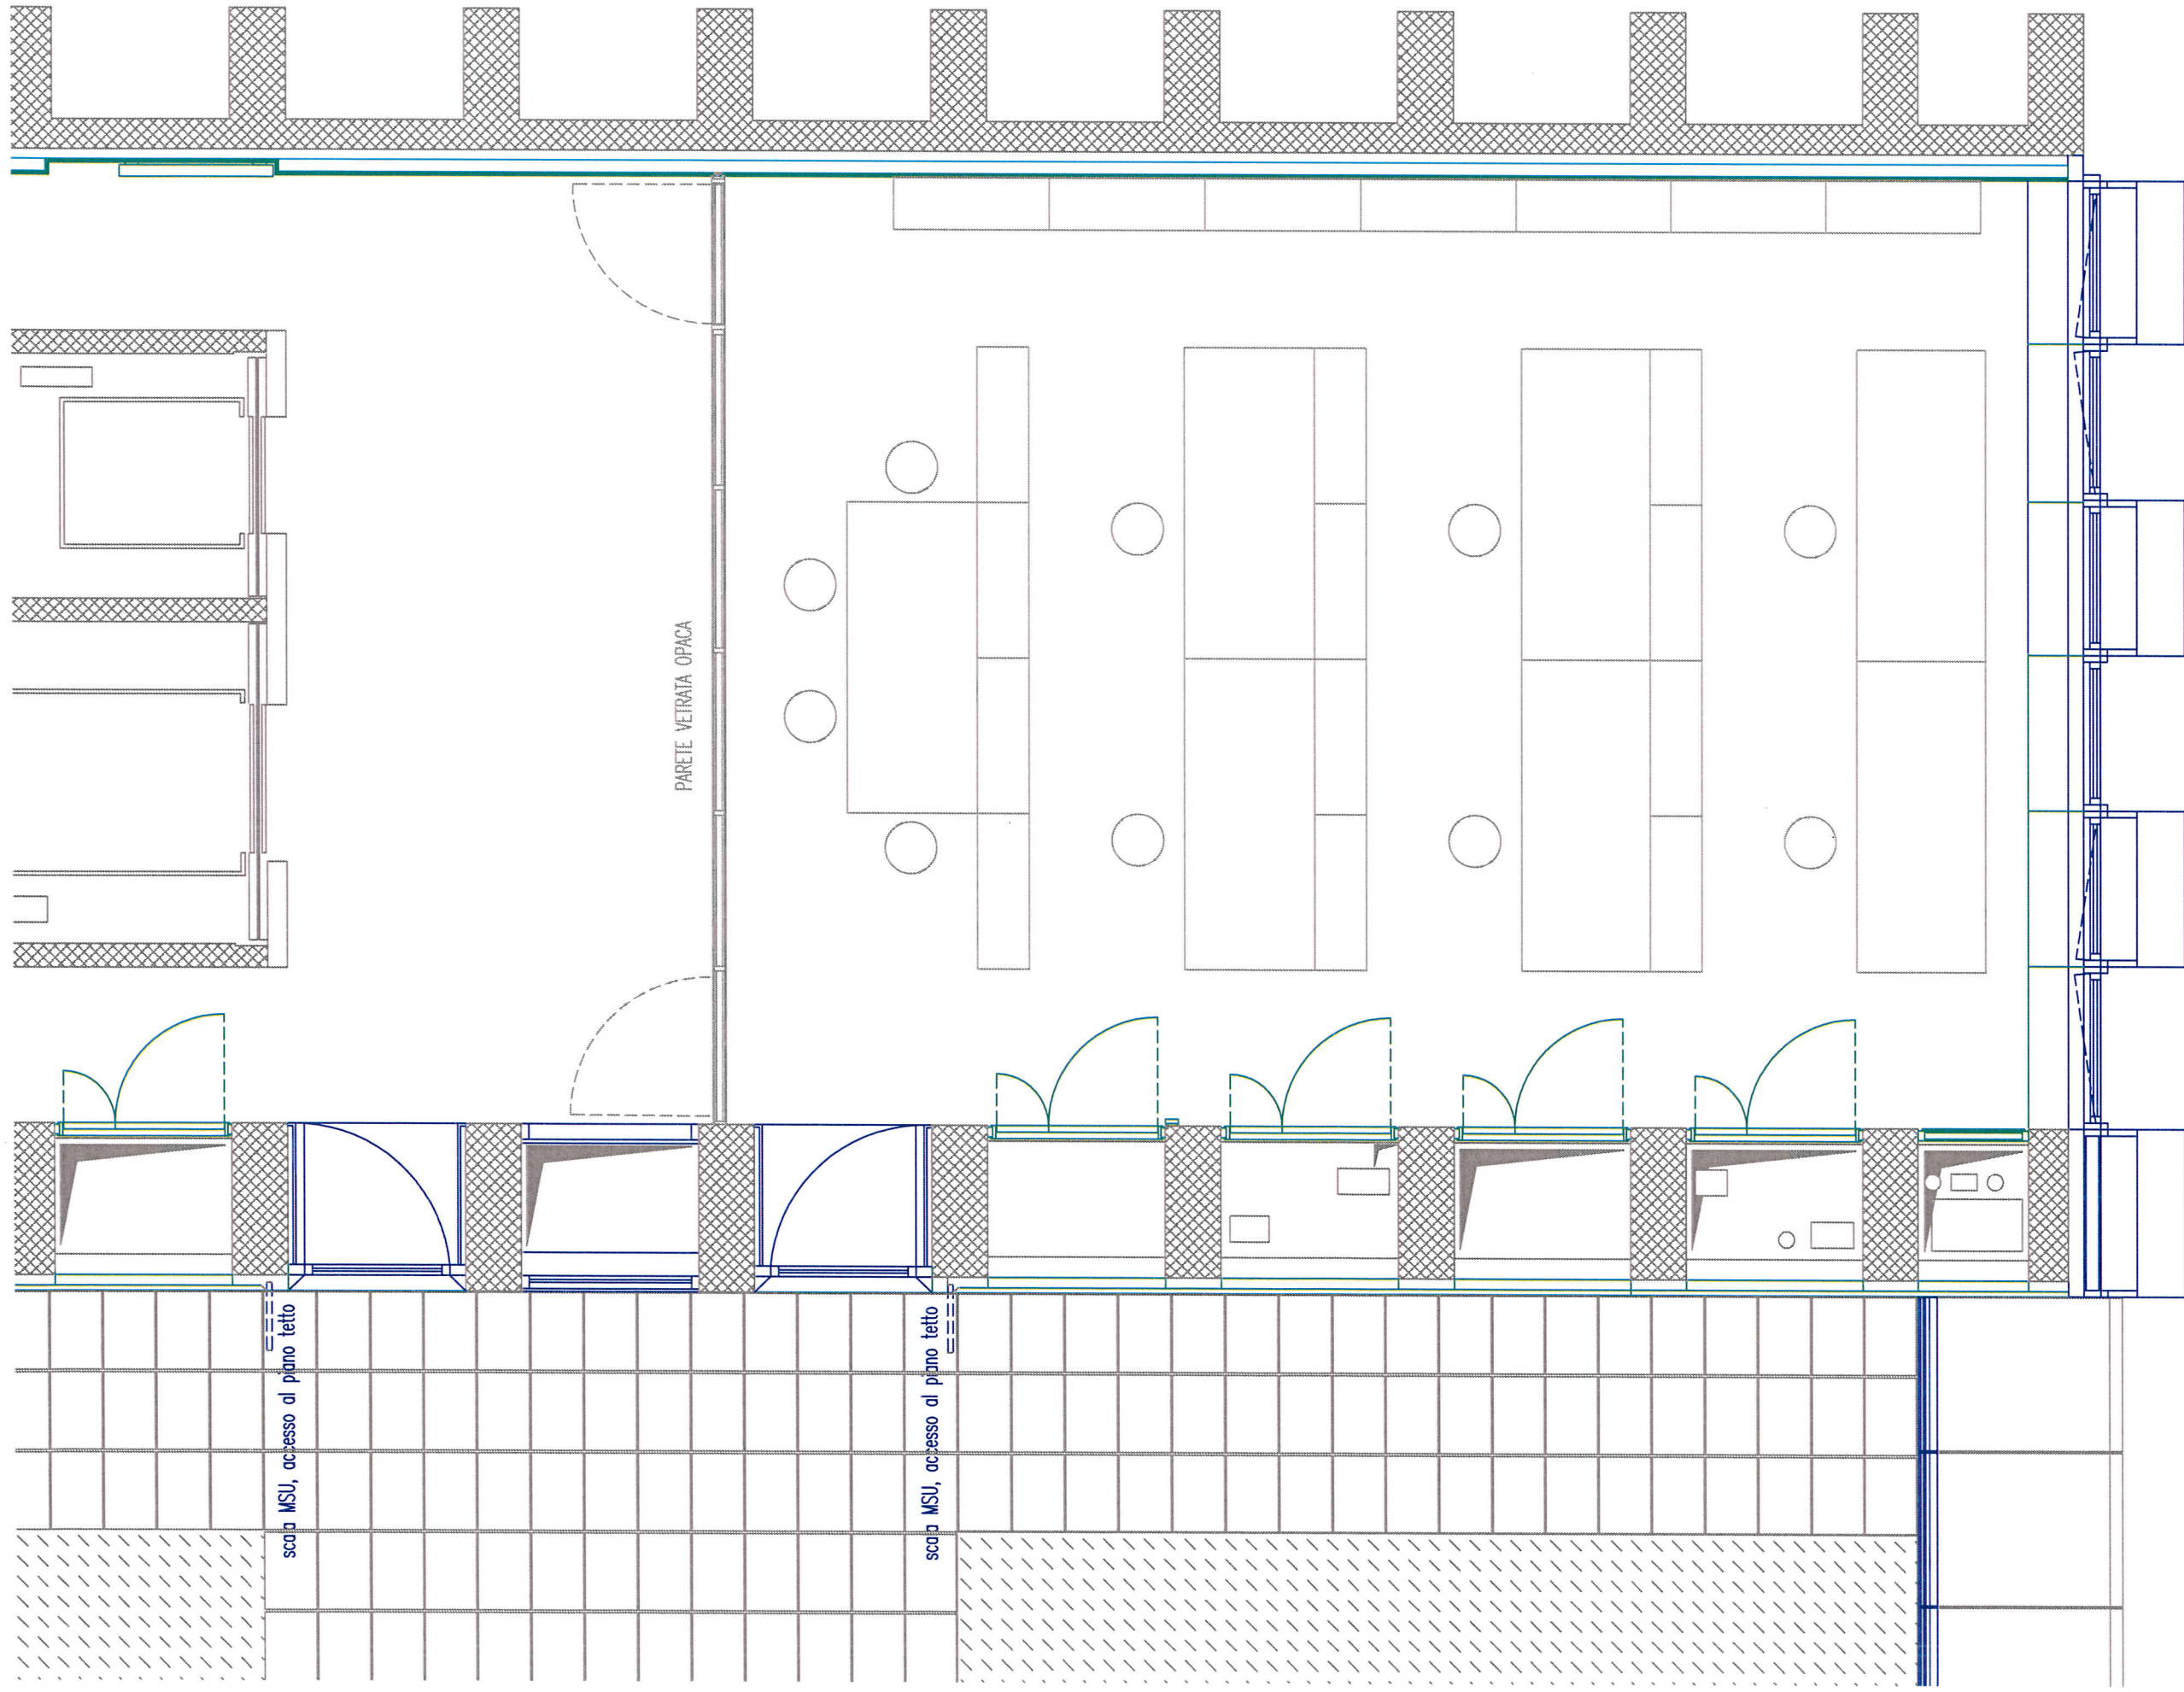

<p>Servizi del territorio Via alla Morettina 9 6600 Locarno</p> <p>Divisione logistica e territorio Sezione logistica Centro pronto intervento 3° piano</p> <p>Recapiti: Tel. 091 756 32.11 Fax. 091 756 32.10 e-mail:logistica@locarno.ch</p>	<p></p> <p>Comune di Locarno Piazza Grande 18 6600 Locarno</p> <p>Recapiti: Tel. 091 756 31.11 Fax. 091 751.11.77</p>	<p>Doc. n°: 01/03/ 2 Scala: 1:50 Dim [cm]: A2</p> <p>Data: 27.04.2018 Modifica:</p>
---	---	---

<p>01-03 CENTRO DEI SERVIZI DI PRONTO INTERVENTO</p>	<p>Via alla Morettina 9 - Locarno</p>	<p>RIORGANIZZAZIONE SPAZI - VARIANTE 27 APRILE 2018</p>	<p>AZIENDA ACQUA POTABILE QUARTO PIANO 1:100</p>
--	---------------------------------------	---	--

